



Załącznik nr 6 - Schemat wykonania przejścia dla pieszych przez torowisko

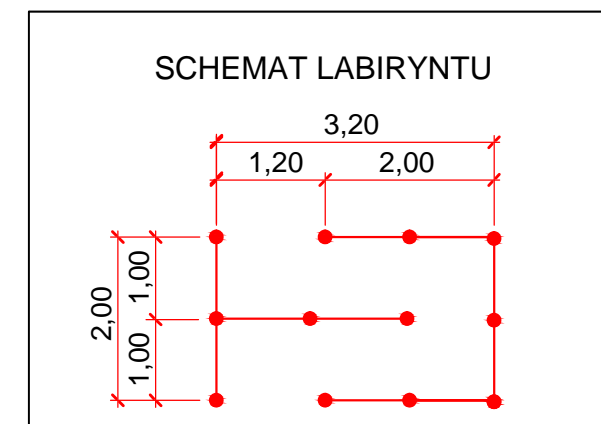

Przekrój A - A

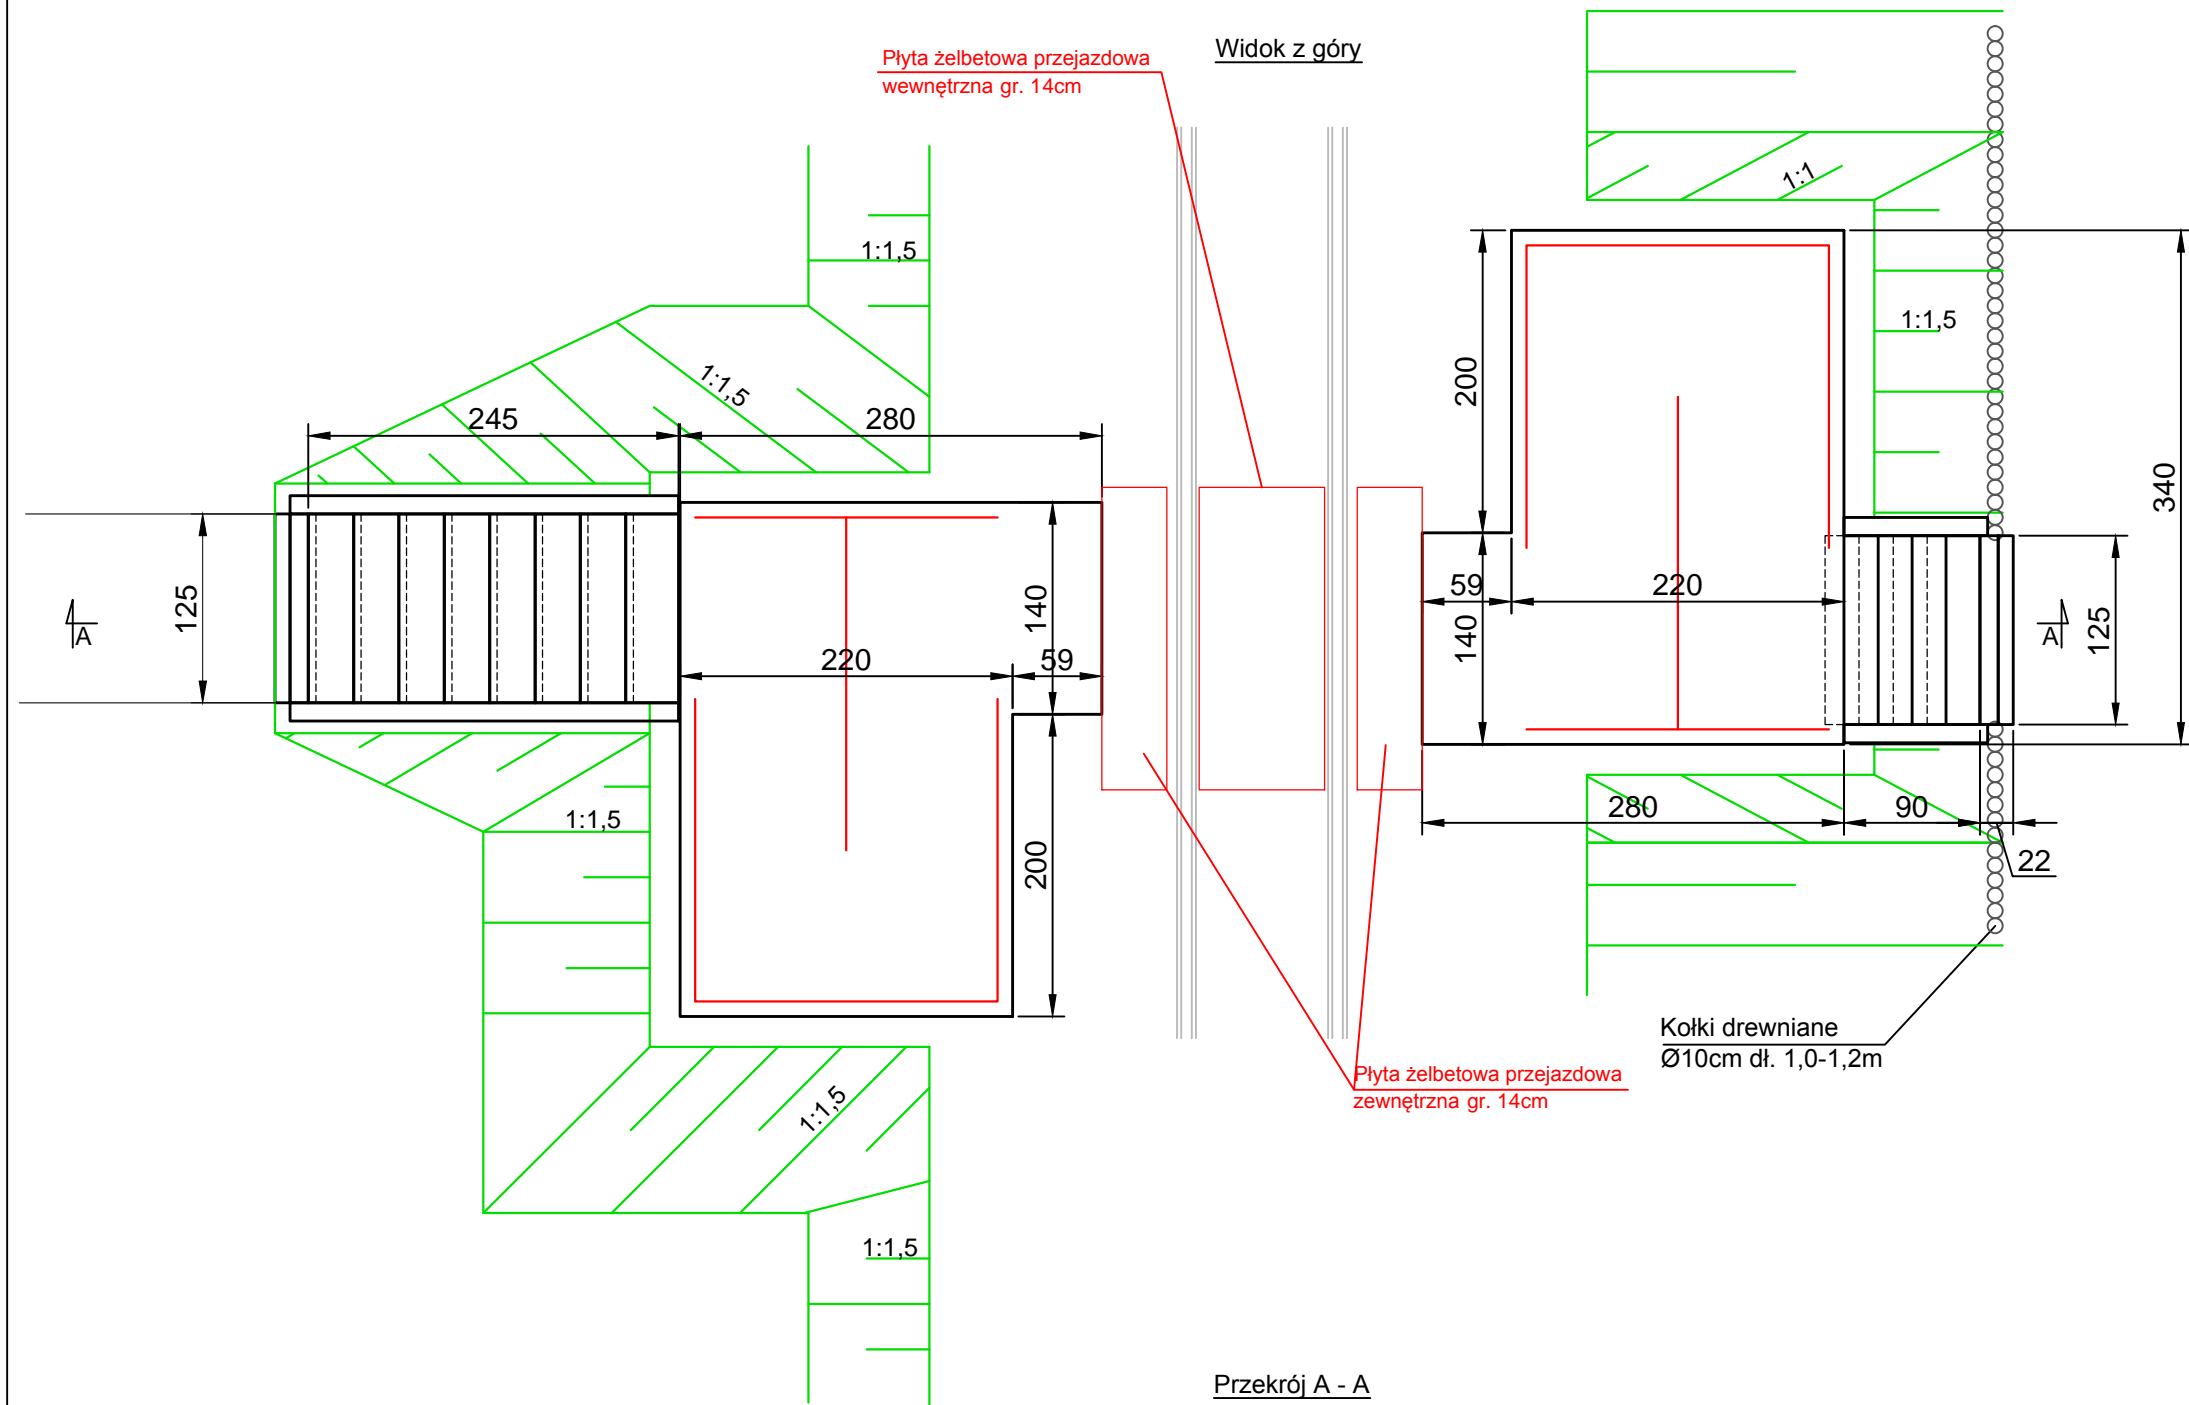