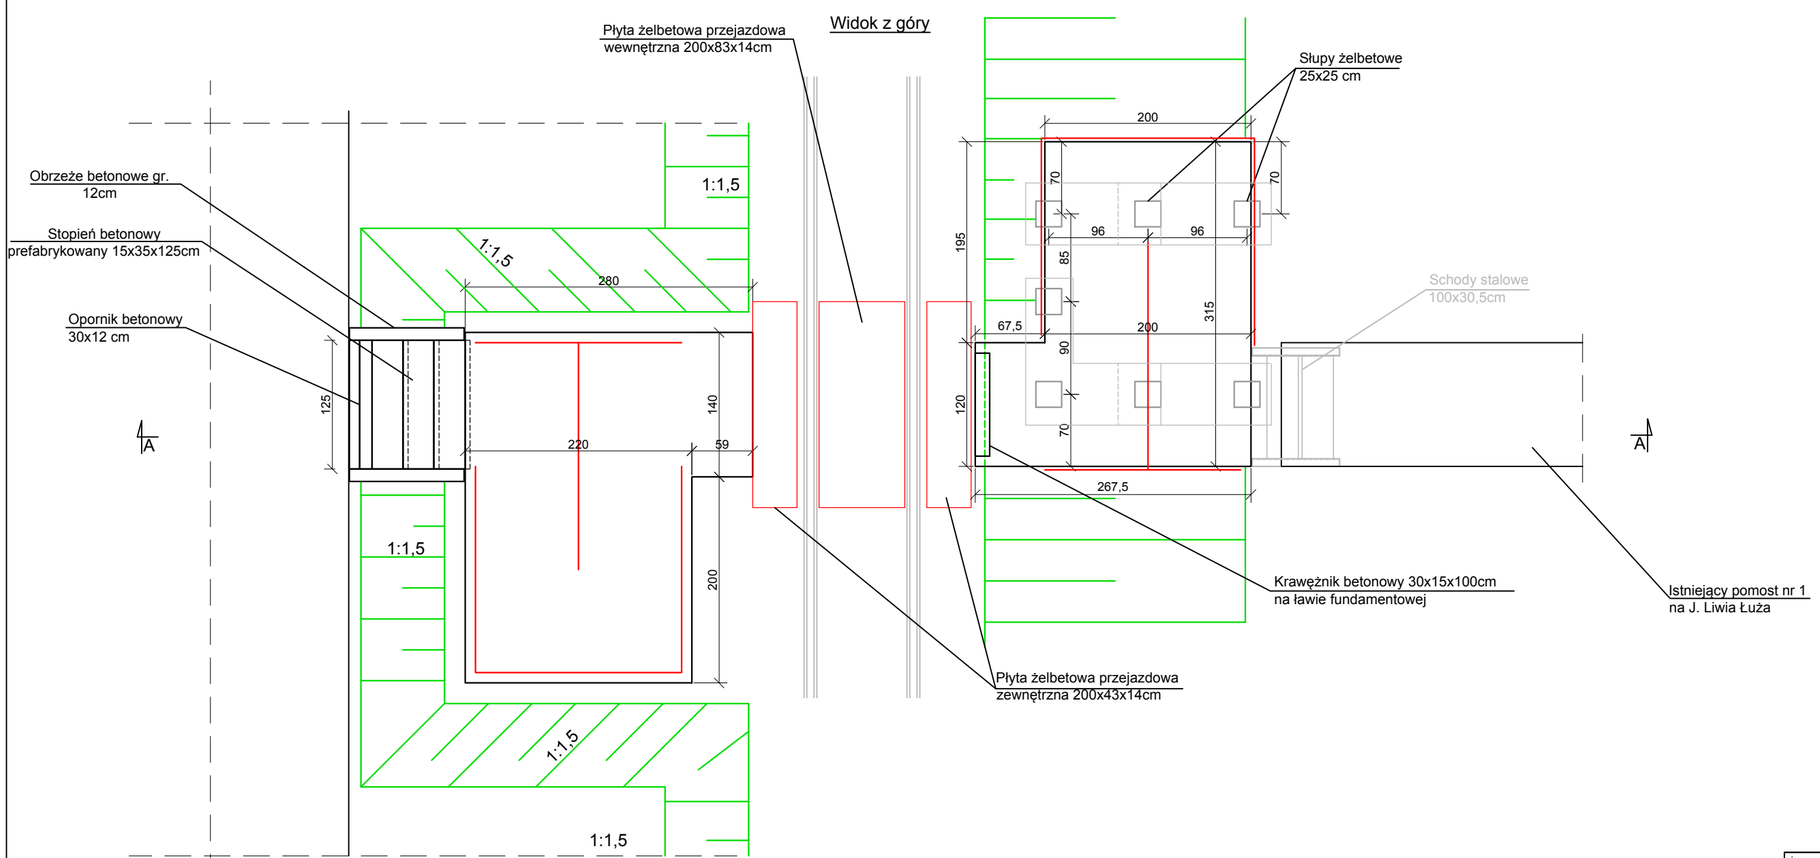

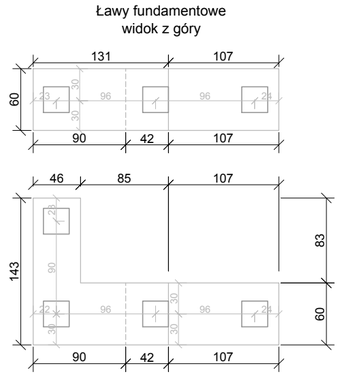

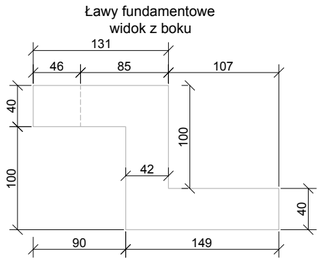

Montaż i wykonanie schodów stalowych
wg odrębnego opracowania

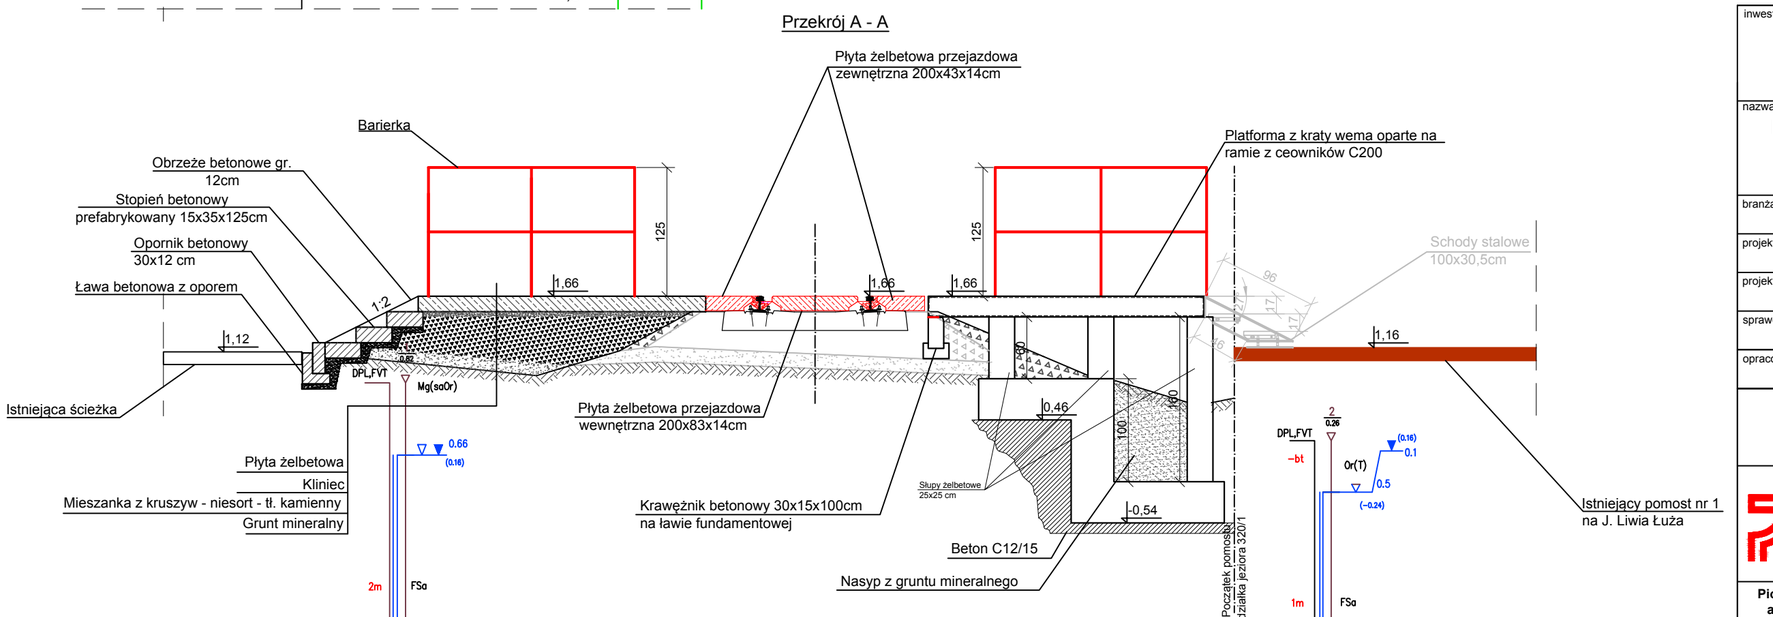

inwestor:

Okręg Polskiego Związku Wędkarskiego w Szczecinie
ul. Mickiewicza 3
70-383 Szczecin

nazwa przedsięwzięcia:

Montaż pomostów służących amatorskiemu połowowi ryb
w rezerwacie przyrody "Jezioro Liwia Łuża"
ETAP II - przejście przez torowisko

branża: KONSTRUKCYJNA/KOLEJOWA

projektował:	mgr inż. JANUSZ MYŚLEWSKI	ZAP/0014/POOK/09 specjalność: konstrukcyjno-budowlana	
projektował:	inż. ANDRZEJ ADAMKIEWICZ	ZAP/0251/POOKl/13 specjalność: kolejowa	
sprawdził:	mgr inż. Krzysztof Hein	ZAP/0056/PWOK/14	
opracowała:	mgr inż. ALEKSANDRA NOWICKA	-	

Przejście nr 1 - rysunek technologiczno - konstrukcyjny

piotrbalinskiprojekt

lokalizacja: 319 obręb 0006 Niechorze

skala rysunku: 1:50

stadium: PROJEKT BUDOWLANY

data: KWIECIEŃ 2017r.

rysunek nr: 3

Piotr Baliński PROJEKT; Darskowo 7c; 78-520 Złocieniec; tel. +48 608 378 751
adres korespondencyjny: ul.Gen. J.H.Dąbrowskiego 24-25 70-100 Szczecin