


LEGENDA

- zakres inwestycji
- granice działki
- 320/1 działki objęte inwestycją
- 2 otwór geologiczny
- trzciniowisko
- P3.1 punkty współrzędnych

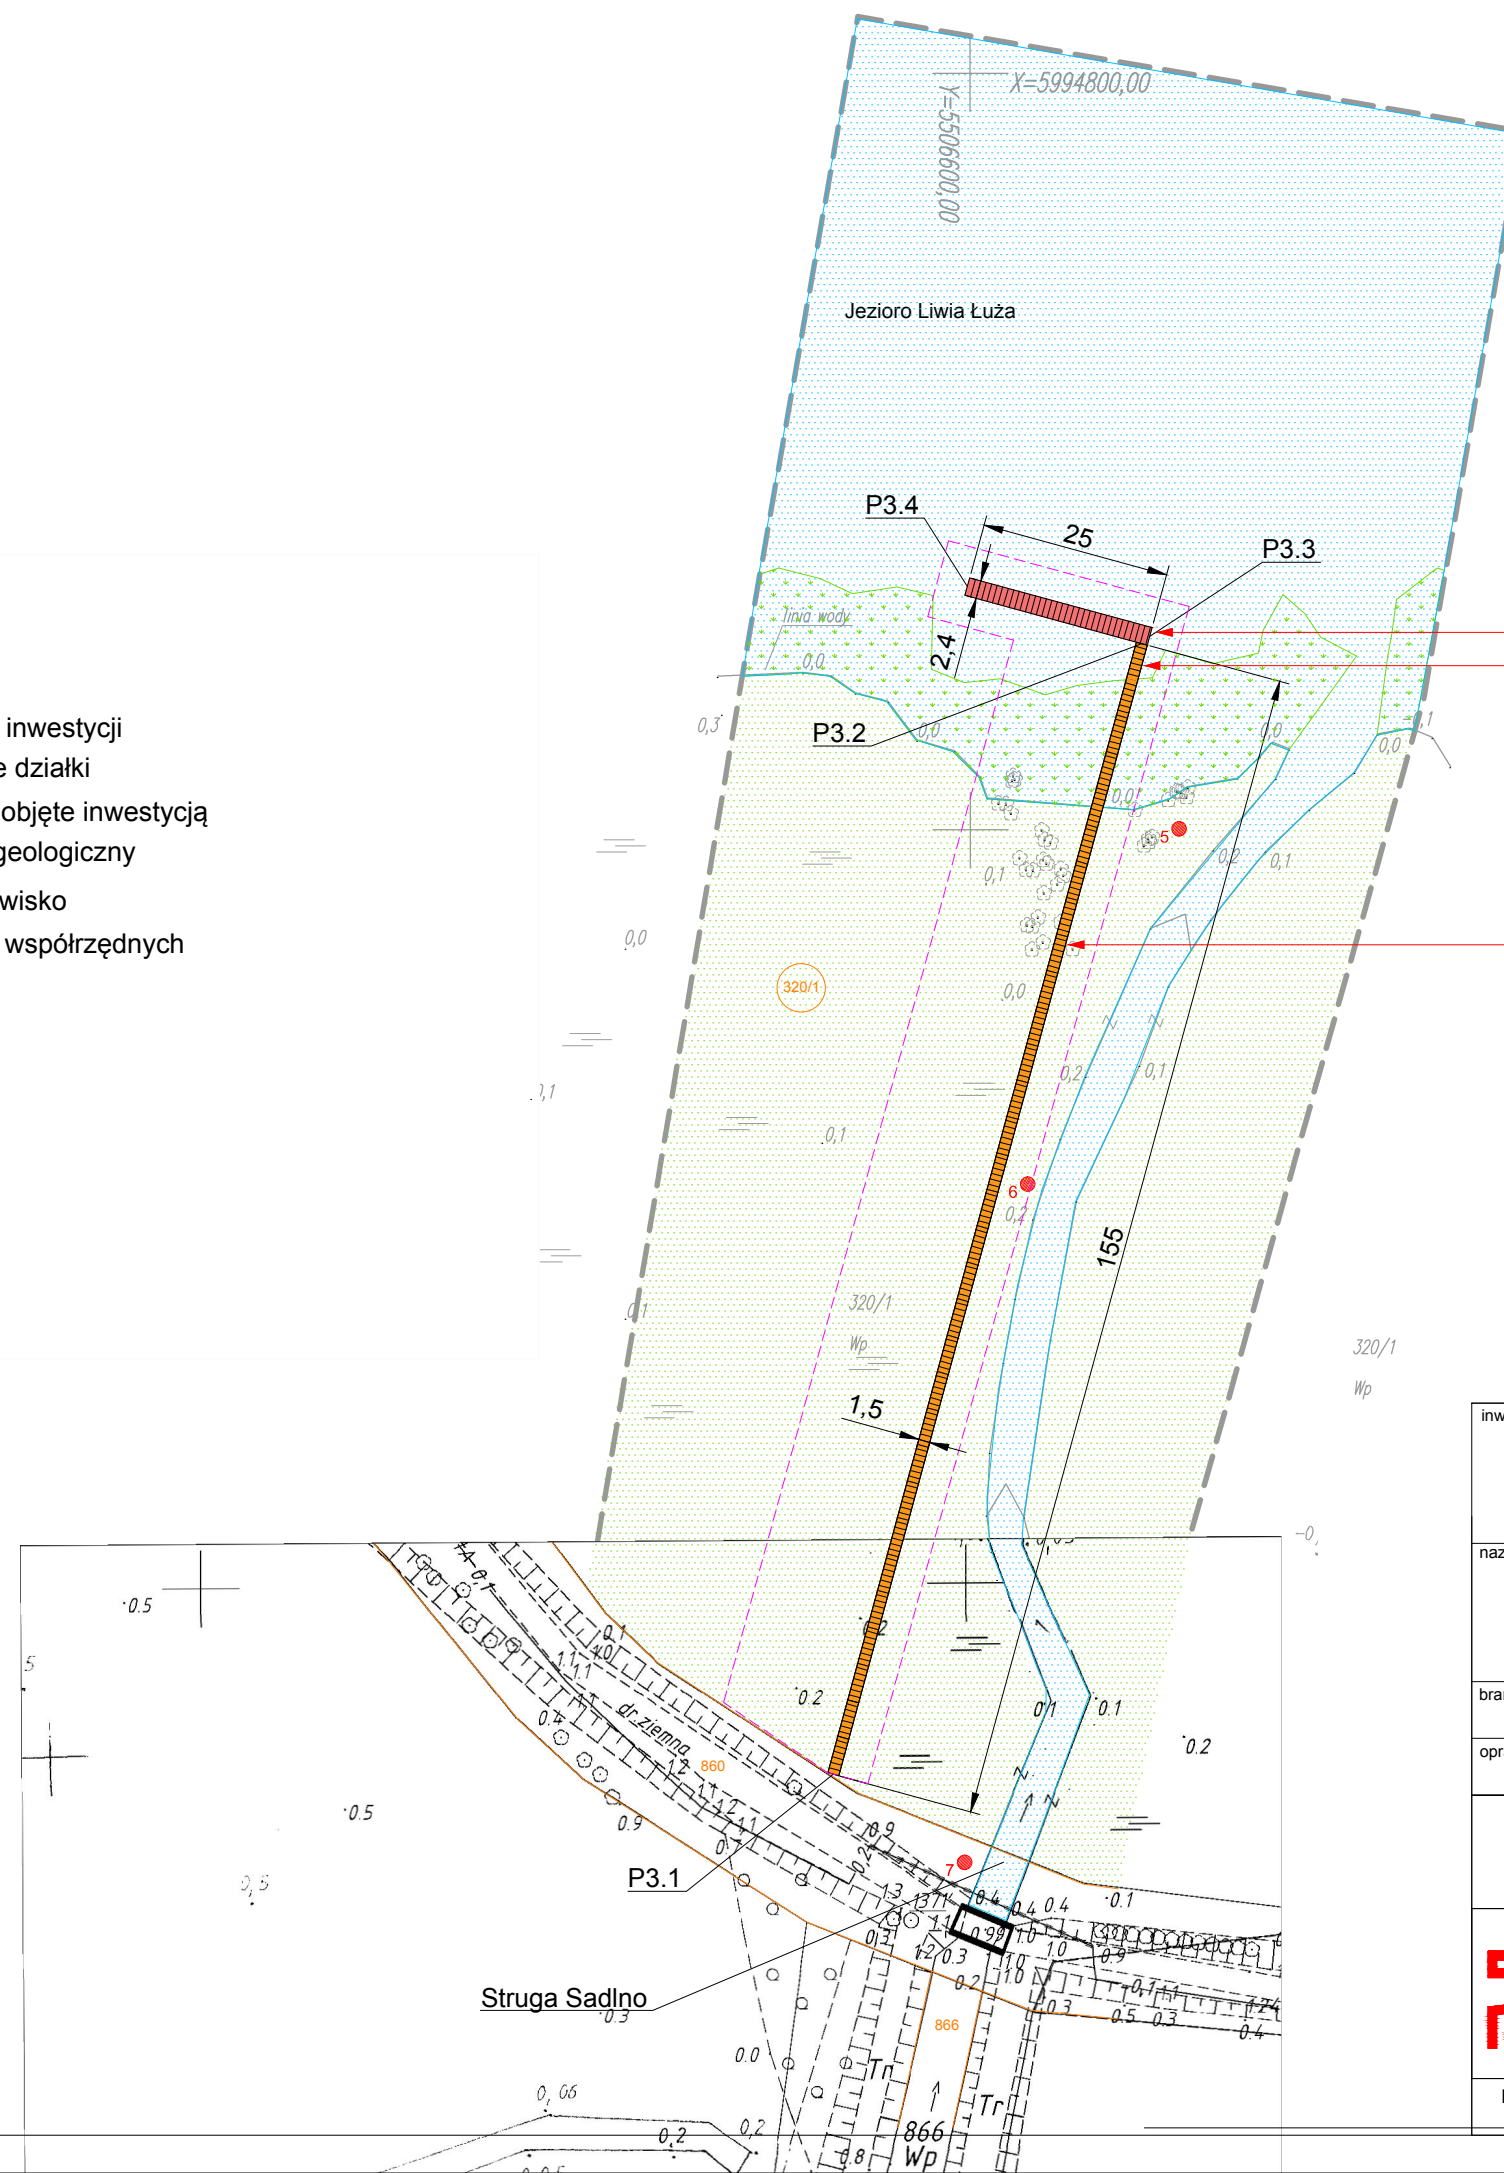

POMOST PŁYWAJĄCY
TRAP DOJŚCIOWY

POMOST DOJŚCIOWY

inwestor: Regionalna Dyrekcja Ochrony Środowiska w Szczecinie ul. Teofila Firlika 20 71-637 Szczecin		
nazwa przedsięwzięcia: Montaż pomostów służących amatorskiemu połowowi ryb w rezerwacie przyrody "Jezioro Liwia Łuża"		
branża: HYDROTECHNICZNA		
opracował:	mgr inż. JANUSZ MYŚLEWSKI	ZAP/0014/POOK/09 specjalność: konstrukcyjno- budowlana
Plan sytuacyjny - pomost nr 3		
	lokalizacja:	320/1 obręb 0006 Niechorze
	stadium:	PROGRAM FUNKCYJONALNO - UŻYTKOWY
	data:	MARZEC 2017r.
Piotr Baliński PROJEKT; Darskowo 7c; 78-520 Złocieniec; tel. +48 608 378 751 adres korespondencyjny: ul.Gen. J.H.Dąbrowskiego 24-25 70-100 Szczecin		skala rysunku: 1:1000 rysunek nr: 2.2