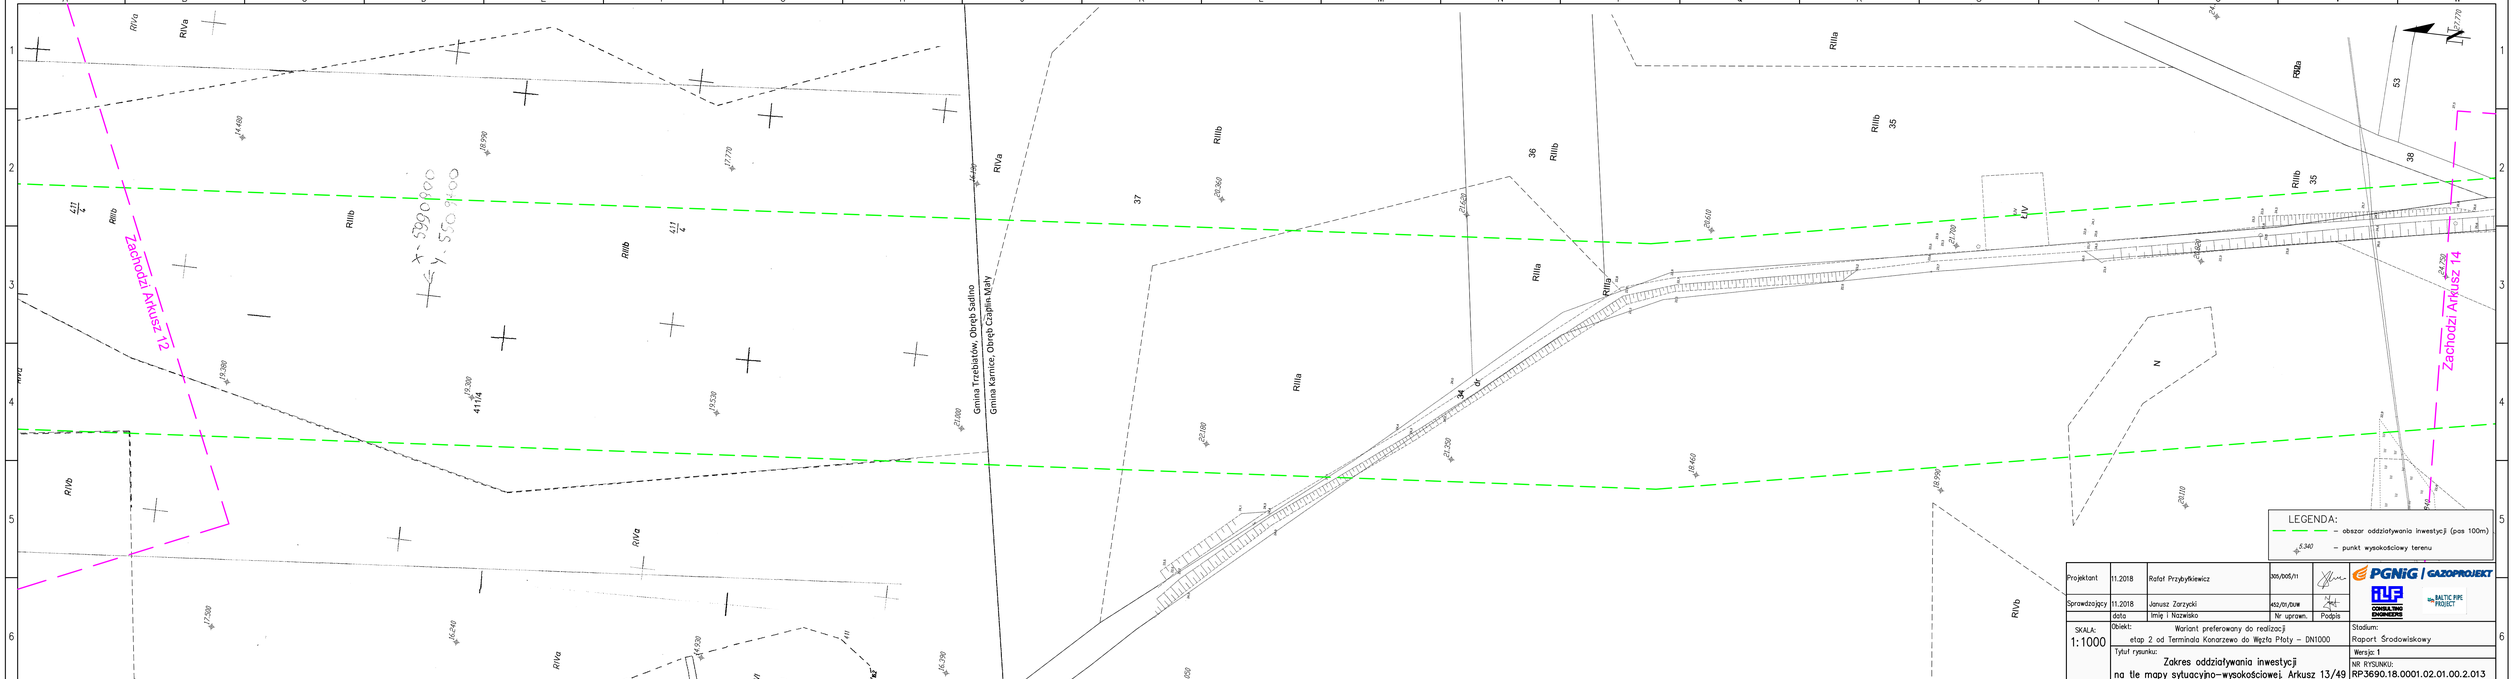

Projektant	11.2018	Rafał Przybyłkiewicz	305/005/11		PGNiG / GAZOPROJEKT; BALTIC PIPE PROJECT; CONSULTING ENGINEERING
Sprawdzający	11.2018	Janusz Zarzycki	452/01/DUW		
	data	Imię i Nazwisko	Nr uprawn.	Podpis	
SKALA: 1:1000	Obiekt: Wariant preferowany do realizacji etap 2 od Terminala Kanarzewo do Węzła Płoty – DN1000				Stadium: Raport Środowiskowy
	Tytuł rysunku: Zakres oddziaływania inwestycji na tle mapy sytuacyjno–wysokościowej. Arkusz 13/49				Wersja: 1 NR RYSUNKU: RP3690.18.0001.02.01.00.2.013