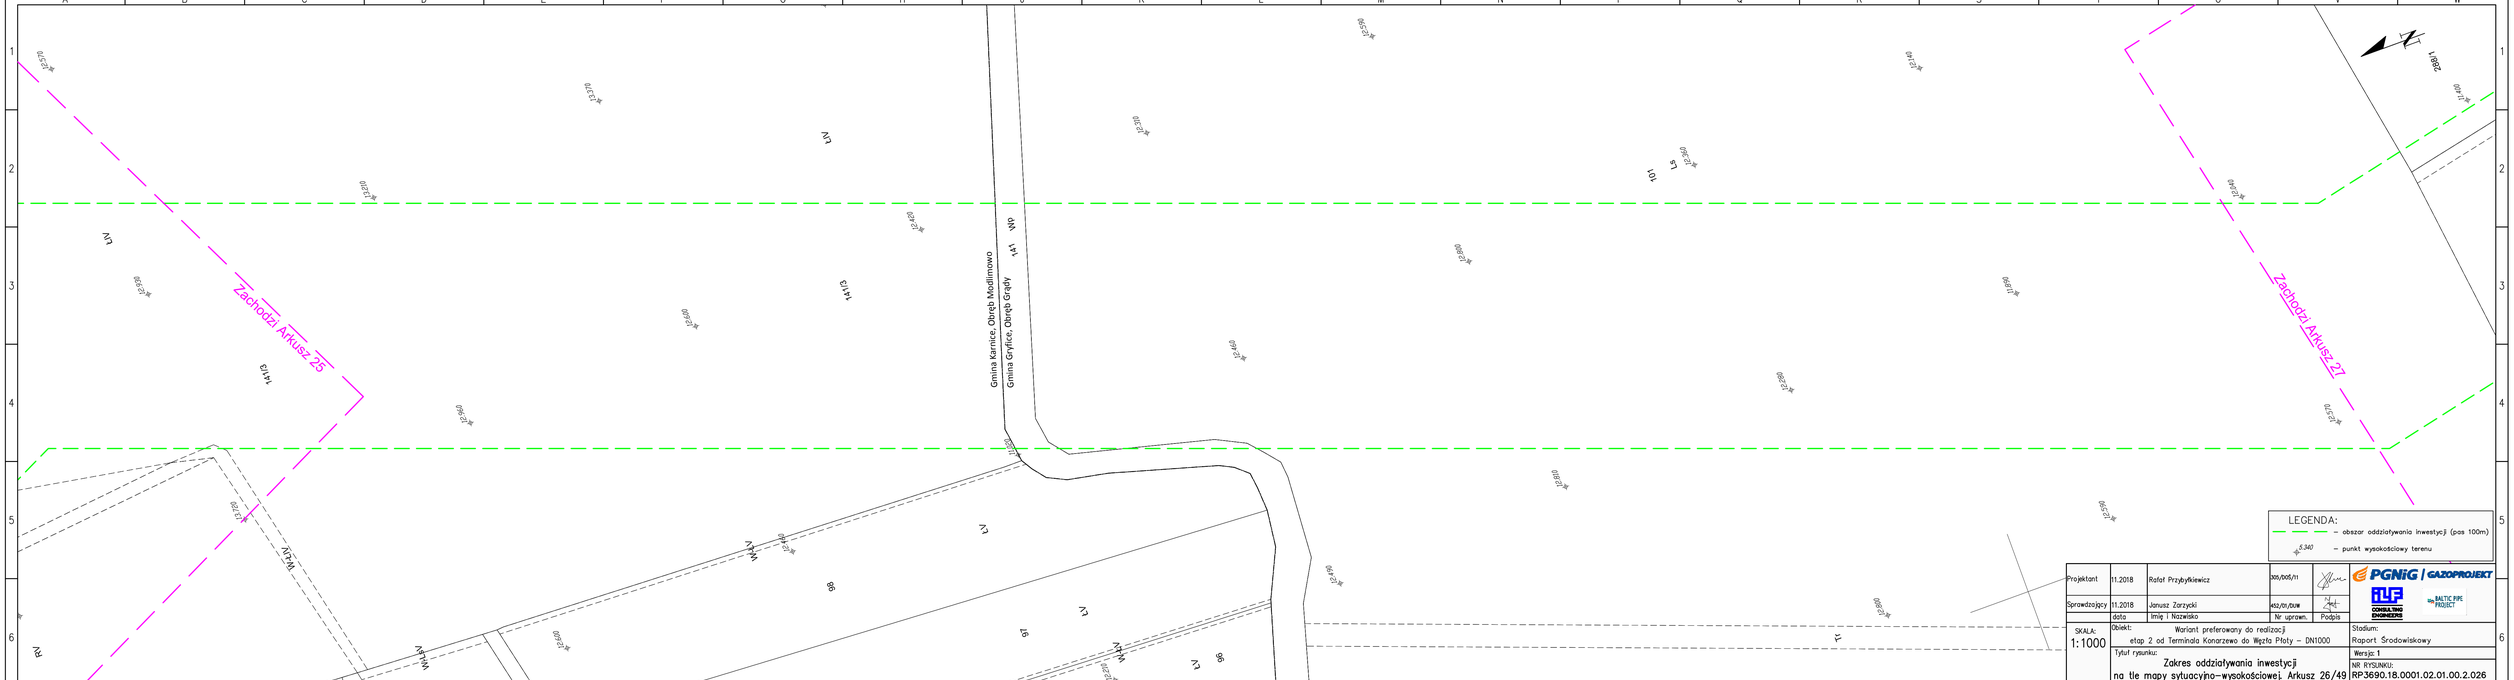

Projektant	11.2018	Rafał Przybyłkiewicz			PGNiG / GAZOPROJEKT
Sprawdzający	11.2018	Janusz Zarzycki			BALTIC PIPE PROJECT
	data	Imię i Nazwisko	Nr uprawn.	Podpis	

SKALA: 1:1000

Obiekt: Wariant preferowany do realizacji
etap 2 od Terminala Kanarzewo do Węzła Płoty – DN1000

Stadium: Raport Środowiskowy

Tytuł rysunku:
Zakres oddziaływania inwestycji
na tle mapy sytuacyjno–wysokościowej. Arkusz 26/49

Wersja: 1

NR RYSUNKU: RP3690.18.0001.02.01.00.2.026