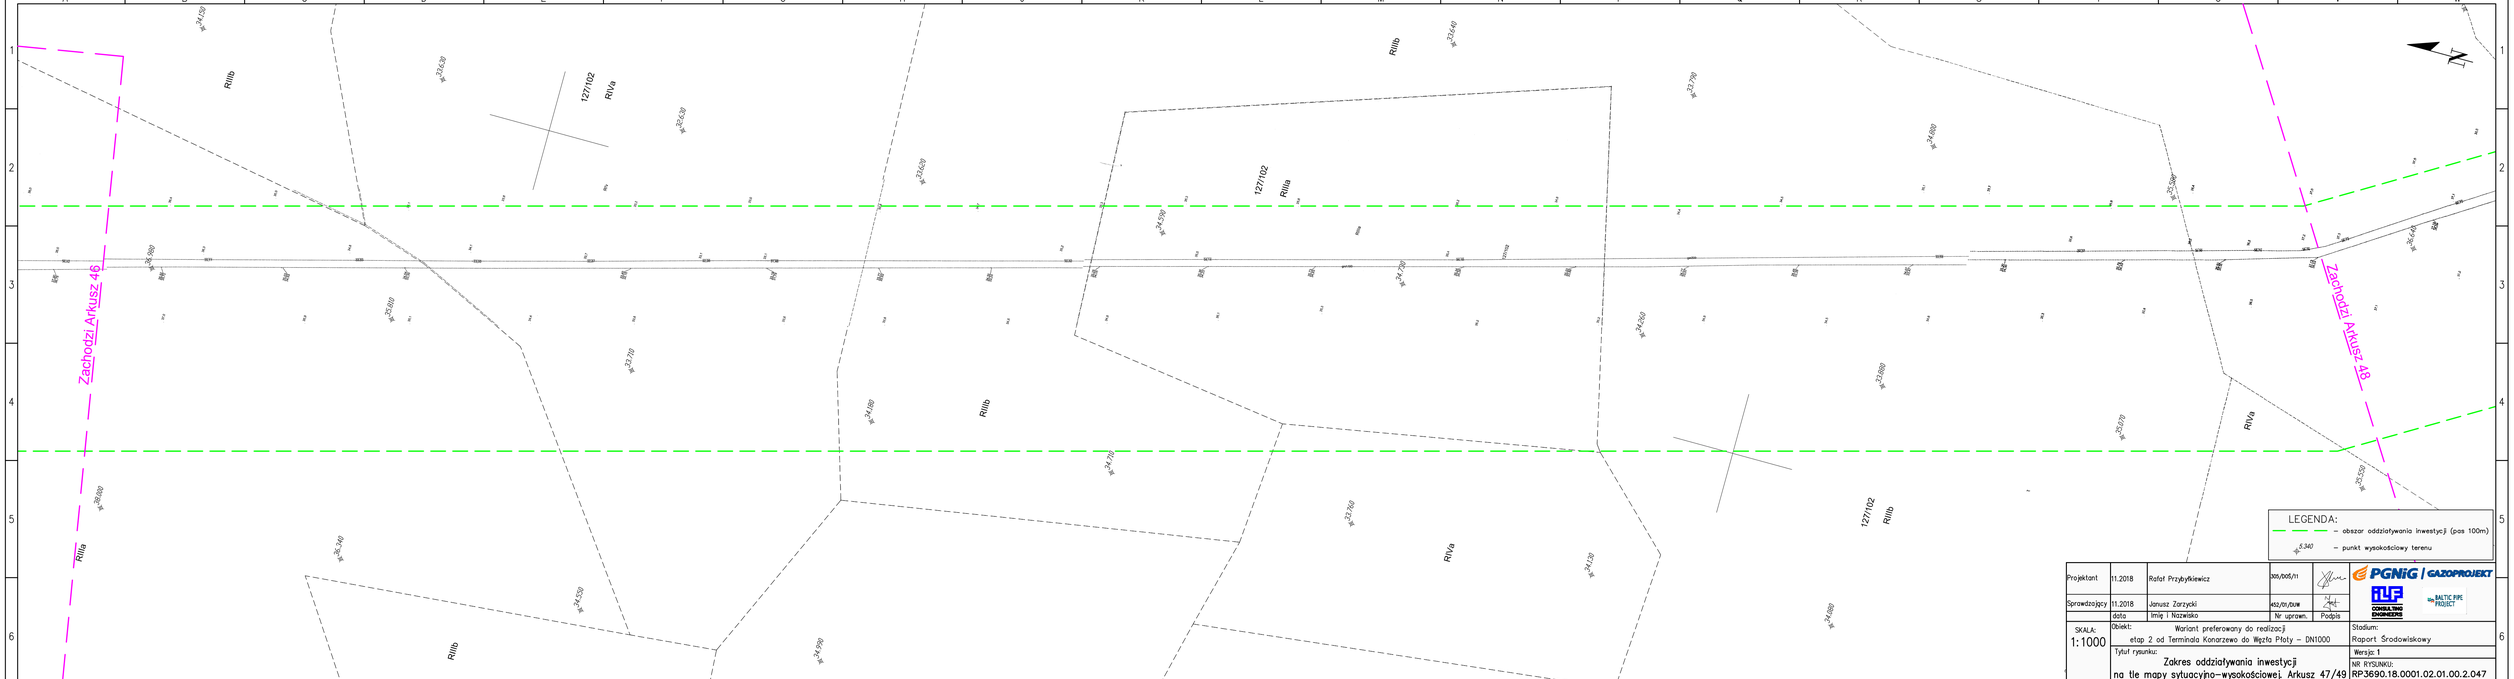
Zachodzi Arkusz 46
Zachodzi Arkusz 48
RIIIb
RIIIa
RIVa
127/102
LEGENDA:
– obszar oddziaływania inwestycji (pas 100m)
5.340 – punkt wysokościowy terenu
Projektant 11.2018 Rafał Przybyłkiewicz 305/005/11
Sprawdzający 11.2018 Janusz Zarzycki 452/01/DUW
data Imię i Nazwisko Nr uprawn. Podpis
SKALA: 1:1000
Obiekt: Wariant preferowany do realizacji etap 2 od Terminala Konarzewo do Węzła Płoty – DN1000
Tytuł rysunku: Zakres oddziaływania inwestycji na tle mapy sytuacyjno-wysokościowej. Arkusz 47/49
PGNiG | GAZOPROJEKT
CONSULTING ENGINEERS
BALTIC PIPE PROJECT
Stadium: Raport Środowiskowy
Wersja: 1
NR RYSUNKU: RP3690.18.0001.02.01.00.2.047