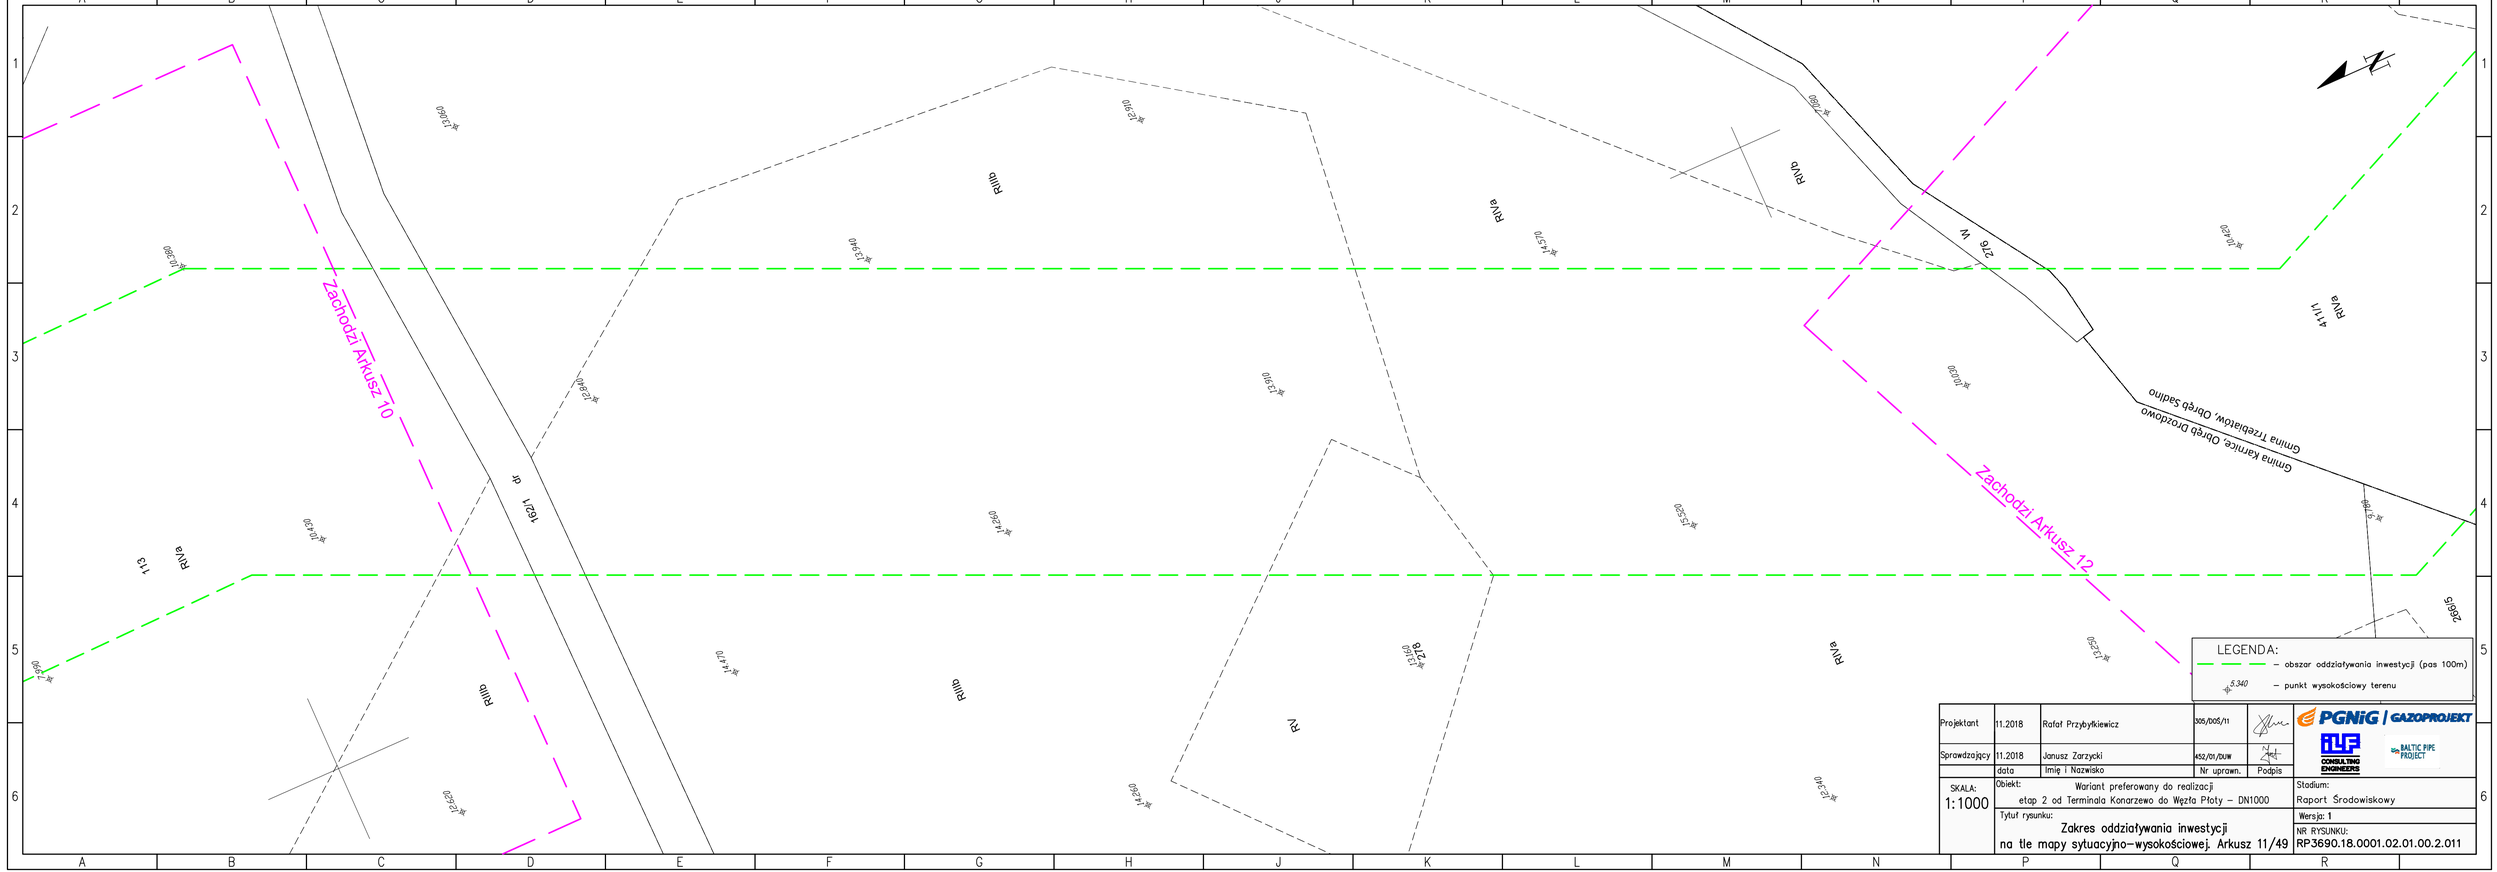

Projektant	11.2018	Rafał Przybytkiewicz	305/DOS/11		PGNiG / GAZOPROJEKT; PLF CONSULTING ENGINEERS; BALTIC PIPE PROJECT
Sprawdzający	11.2018	Janusz Zarzycki	452/01/DUW		
	data	Imię i Nazwisko	Nr uprawn.	Podpis	

SKALA: 1:1000

Obiekt: Wariant preferowany do realizacji
etap 2 od Terminala Konarzewo do Węzła Płoty – DN1000

Stadium: Raport Środowiskowy

Wersja: 1

Tytuł rysunku:
Zakres oddziaływania inwestycji
na tle mapy sytuacyjno-wysokościowej. Arkusz 11/49

NR RYSUNKU: RP3690.18.0001.02.01.00.2.011