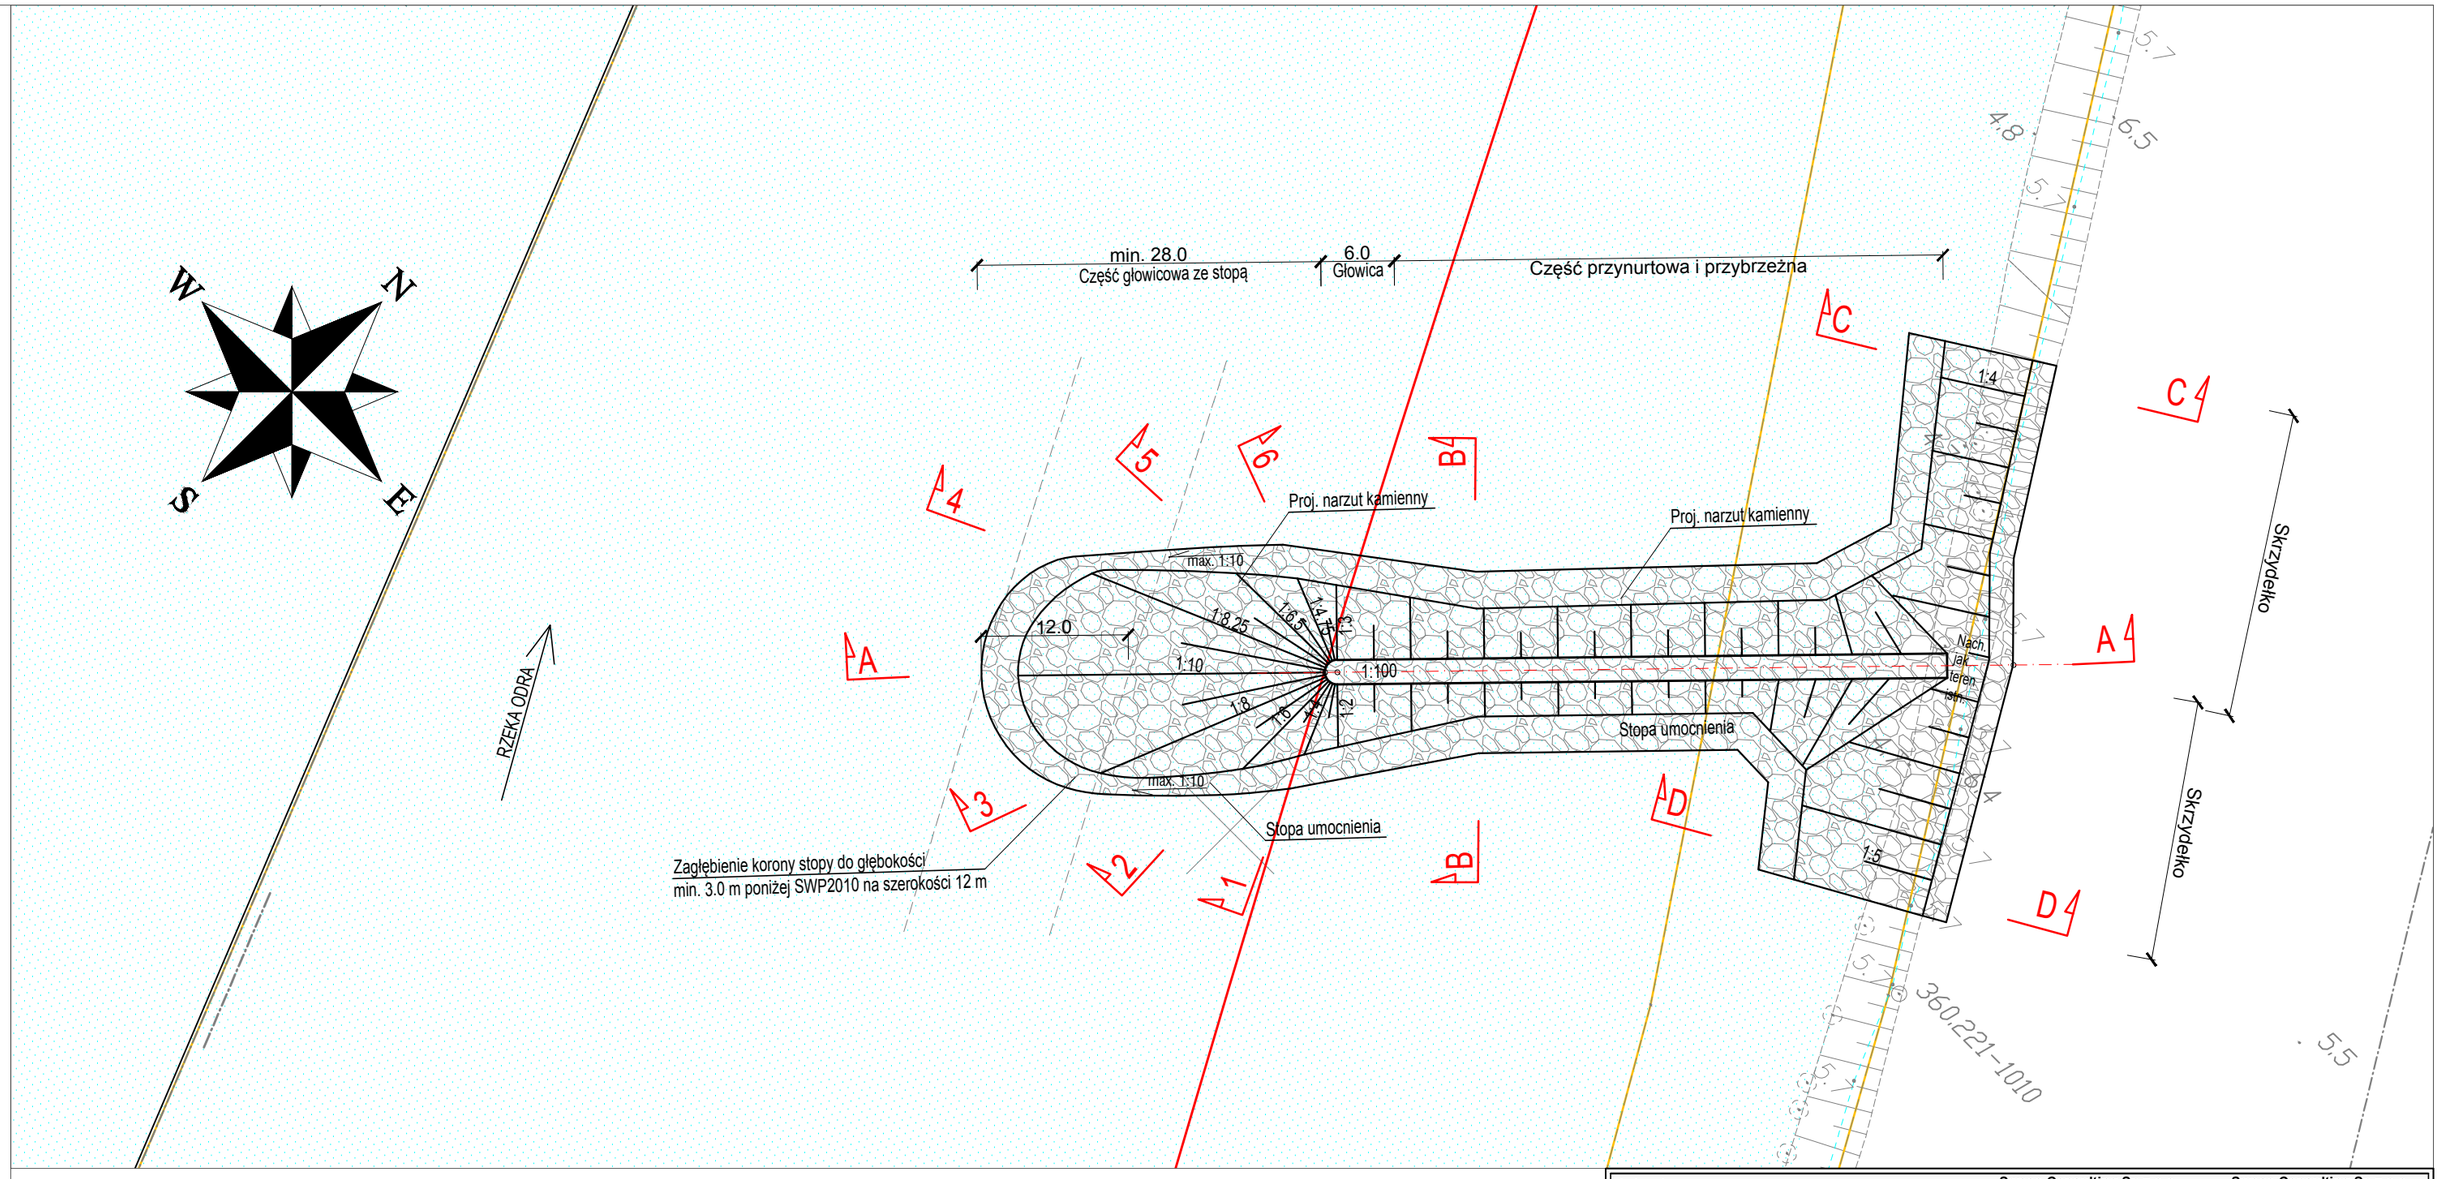

Jednostka projektowa: SWECO	**Sweco Consulting Sp.z o.o.** 60-829 Poznań, ul. Franklina Roosevelta 22; Tel. (0-61) 864 93 00; Fax. (0-61) 864 93 01 **Sweco Consulting Sp.z o.o. Biuro w Szczecinie** 71-641 Szczecin, ul. Łyskowskiego 16; Tel. 605 071 242
Zamawiający: **Państwowe Gospodarstwo Wodne Wody Polskie** **Regionalny Zarząd Gospodarki Wodnej w Szczecinie** ul. Tama Pomorzańska 13a 70-030 Szczecin	Zamierzenie budowlane: **Projekt Ochrony Przeciwpowodziowej w Dorzeczu Odry i Wisły** **Kontrakt 5.4 Nadzór projektowo-konstrukcyjny nad robotami, Zarządzanie Projektem, Pomoc Techniczna i Szkolenia oraz wsparcie i wzmocnienie potencjału instytucjonalnego JRP dla RZGW w Szczecinie**
Nr projektu: 353688	
Przedmiot opracowania: **1B.2 Prace modernizacyjne na Odrze granicznej** **Etap I: Prace modernizacyjne na Odrze granicznej w celu zapewnienia zimowego lodołamania**	
Rodz. oprac.: ROŚ Branża: Hydrotechniczna Data: 04.2019	Nazwa rysunku: **Ostroga nowoprojektowana plan sytuacyjny - wariant projektowany** Skala: 1:200
	Nr rys.: **2.0**

Funkcja:	Tytuł, imię i nazwisko	Nr uprawnień, specjalność	Podpis
Główny Projektant:	mgr inż. Witold Samolong	82/Sz/76 upr. bud. do projektowania w specjalności konstrukcyjno-inżynieryjnej w zakresie budowli hydrotechnicznych	
Projektant:	mgr inż. Łukasz Gontarz	ZAP/0004/POOK/11 upr. bud. do projektowania w specjalności konstrukcyjno-budowlanej	
Sprawdzający:	mgr inż. Marek Chmielewski	ZAP/0001/POOK/14 upr. bud. do projektowania w specjalności konstrukcyjno-budowlanej	
Opracował:	mgr inż. Jędrzej Filip		