
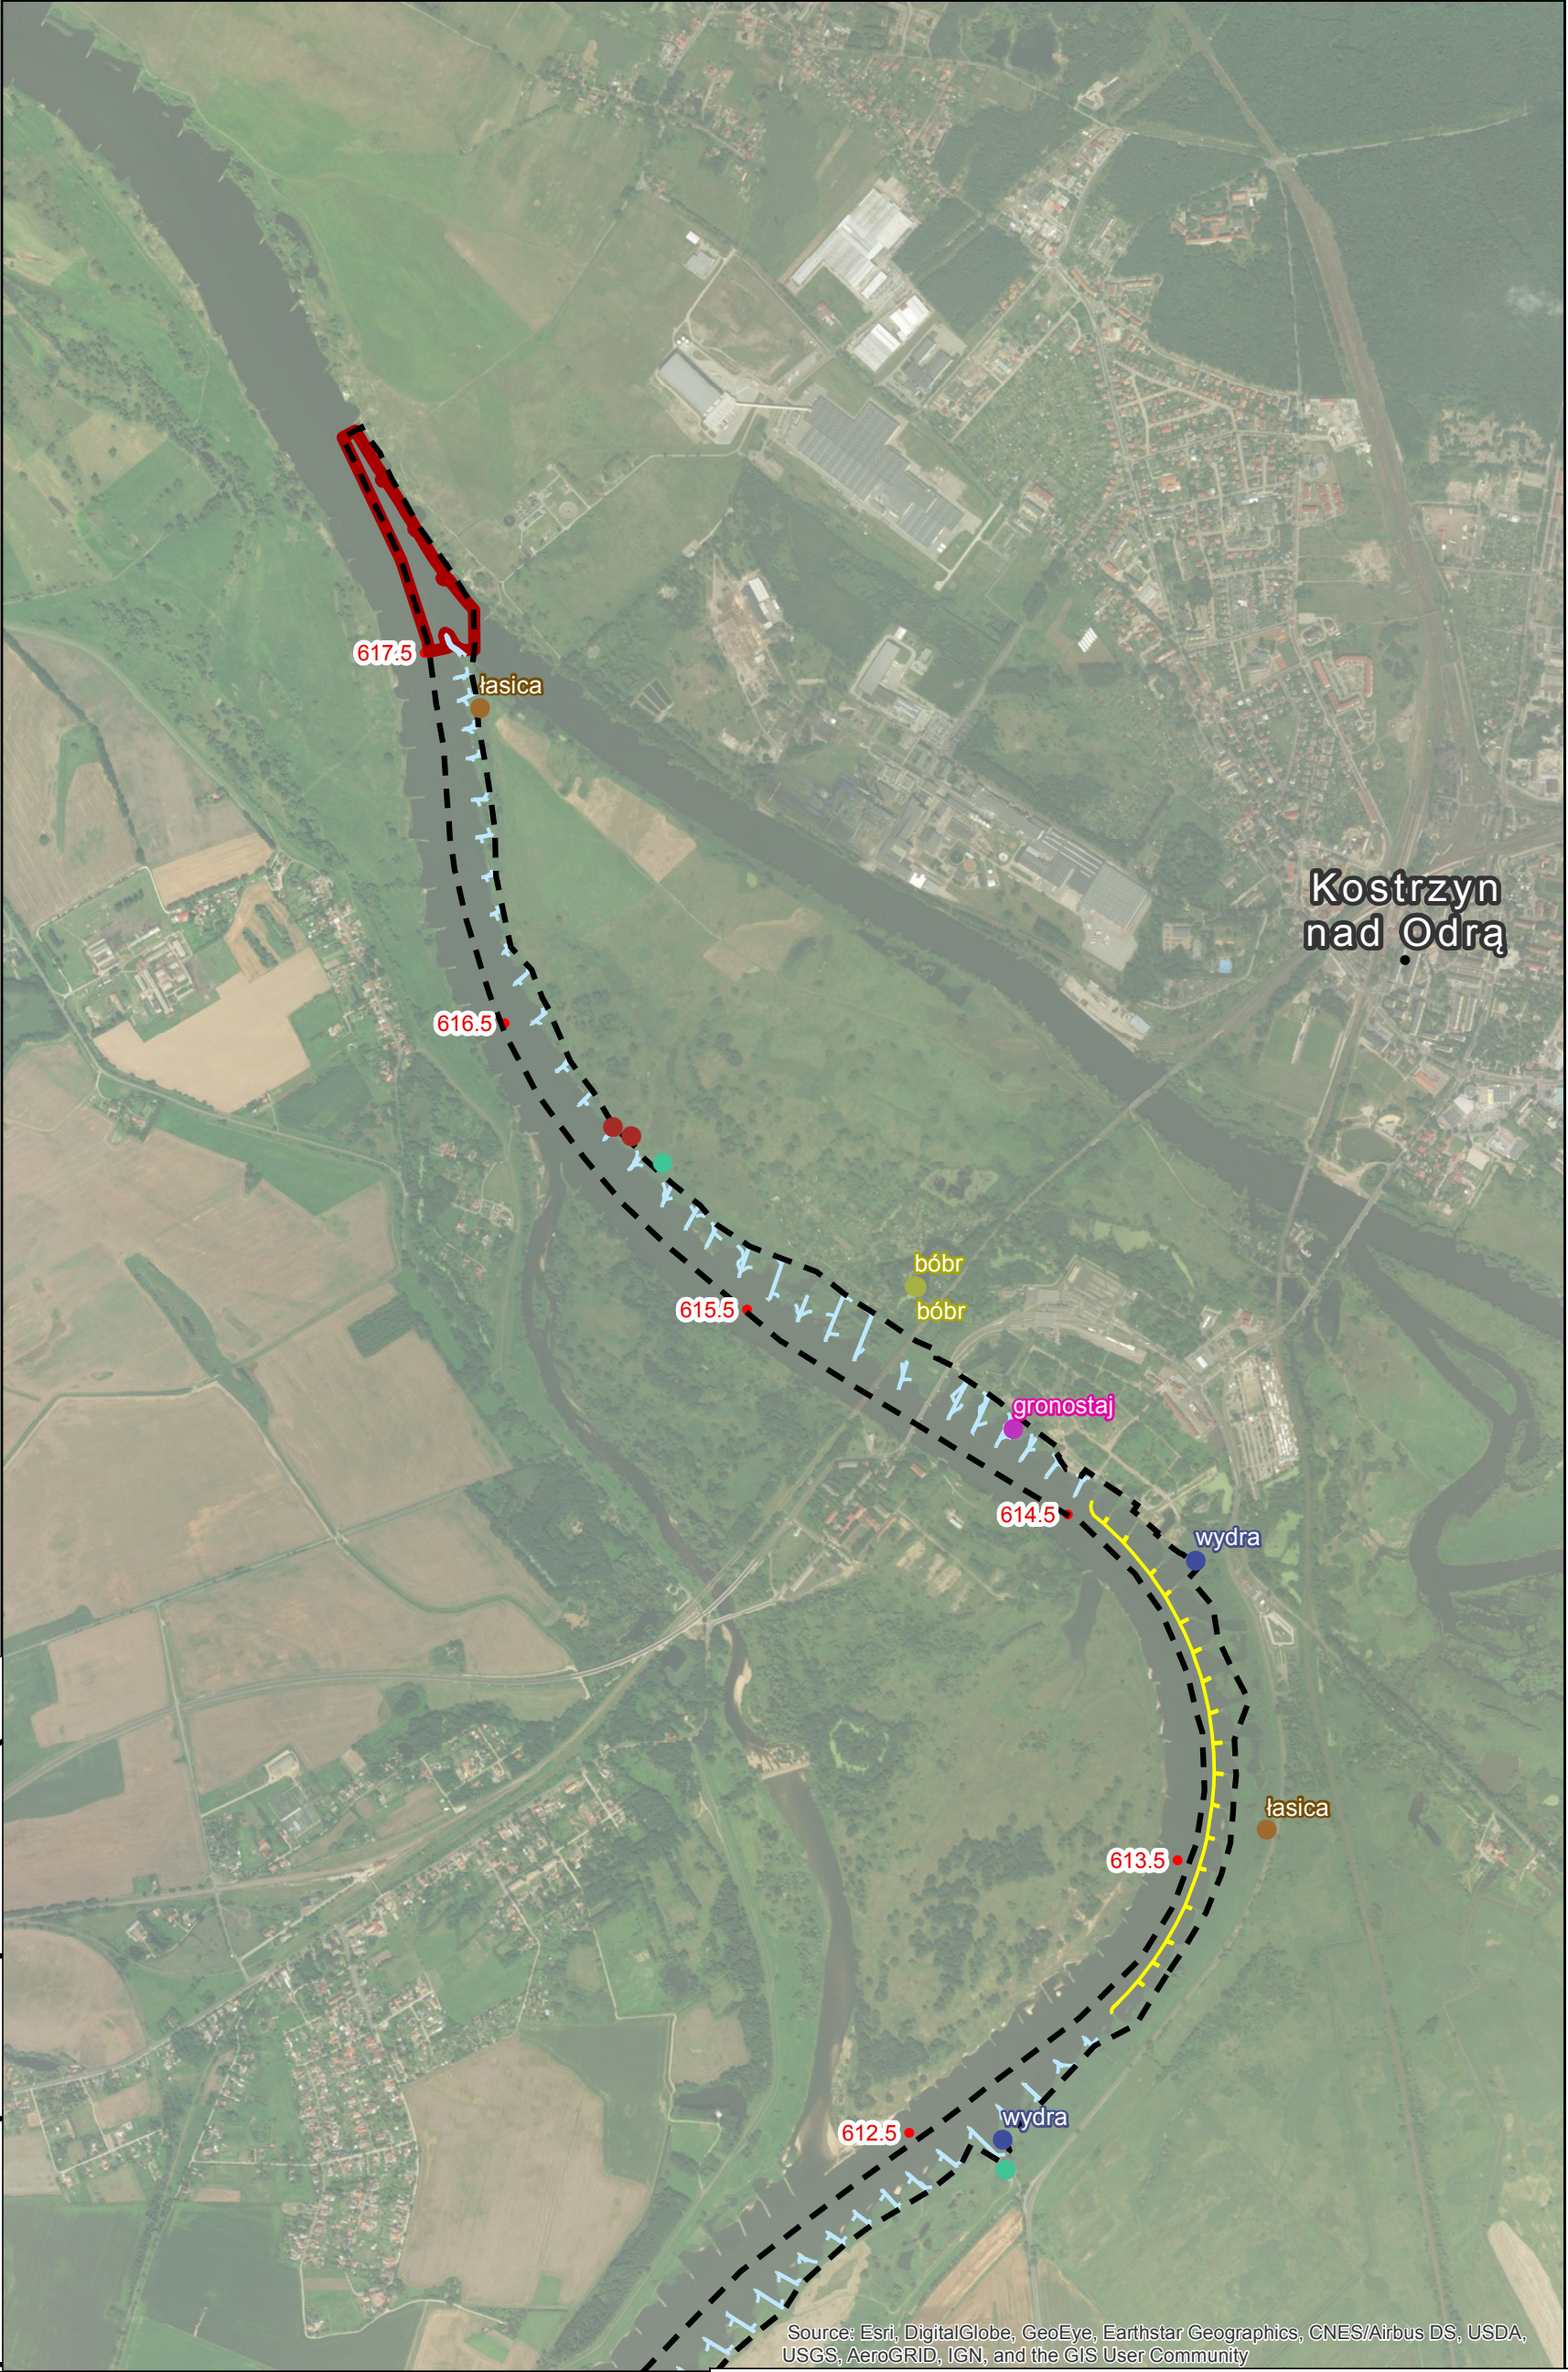


Koncepcja techniczna

- granica opracowania
- umocnienie brzegowe
- opaska brzegowa
- tama podłużna
- rozbiórki
- ostrogi_nowe
- ostrogi modernizowane
- bagrowanie
- kilometraż

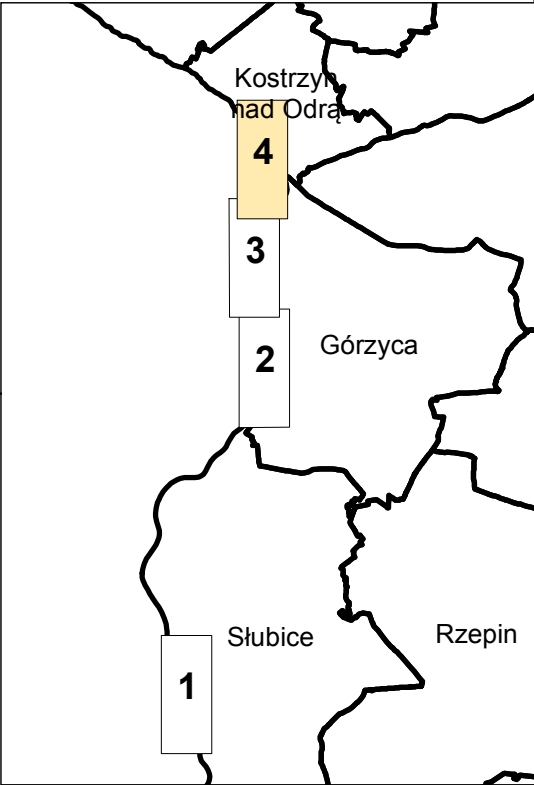

Wyniki inwentaryzacji terenowej - TERIOFAUNA

Stanowiska gatunków ssaków

- bór
- gronostaj
- karczownik
- kret
- wydra
- łośnica

Jednostka projektowa: <div></div>		Sweco Consulting Sp. Z o.o. 60-829 Poznań ul. Franklina Roosevelta 22 Tel. (0-61) 864 93 00 Fax. (0-61) 864 93 01	Sweco Consulting Sp. Z o.o. Biuro w Szczecinie 71-641 Szczecin ul. Łyskowskiego 16 Tel. 605 071 242
Zamawiający: Państwowe Gospodarstwo Wodne Wody Polskie, RZGW w Szczecinie ul. Tama Pomorzańska 13a 70-030 Szczecin		Zamierzenie budowlane: Projekt Ochrony Przeciwpowodziowej w Dorzeczu Odry i Wisły Kontrakt 5.4 Nadzór projektowo-konstrukcyjny nad robotami, Zarządzanie Projektem, Pomoc Techniczna i Szkolenia oraz wsparcie i wzmocnienie potencjału instytucjonalnego JRP dla RZGW w Szczecinie	
Nr projektu: 353688			
Przedmiot opracowania: 1B.2 Prace modernizacyjne na Odrze granicznej Etap I: Prace modernizacyjne na Odrze granicznej w celu zapewnienia zimowego lodołamania Etap II: Remont i modernizacja zabudowy regulacyjnej na Odrze granicznej			
Rodz. oprac.:	RAPORT OOŚ	Przedmiot opracowania: Wyniki inwentaryzacji przyrodniczej z zakresu gatunków ssaków (z wyjątkiem nietoperzy) na tle koncepcji technicznej	Nr rys.: 4a
Branża:	ŚRODOWISKO		
Data:	04.2019	Skala: 1:18 000	

