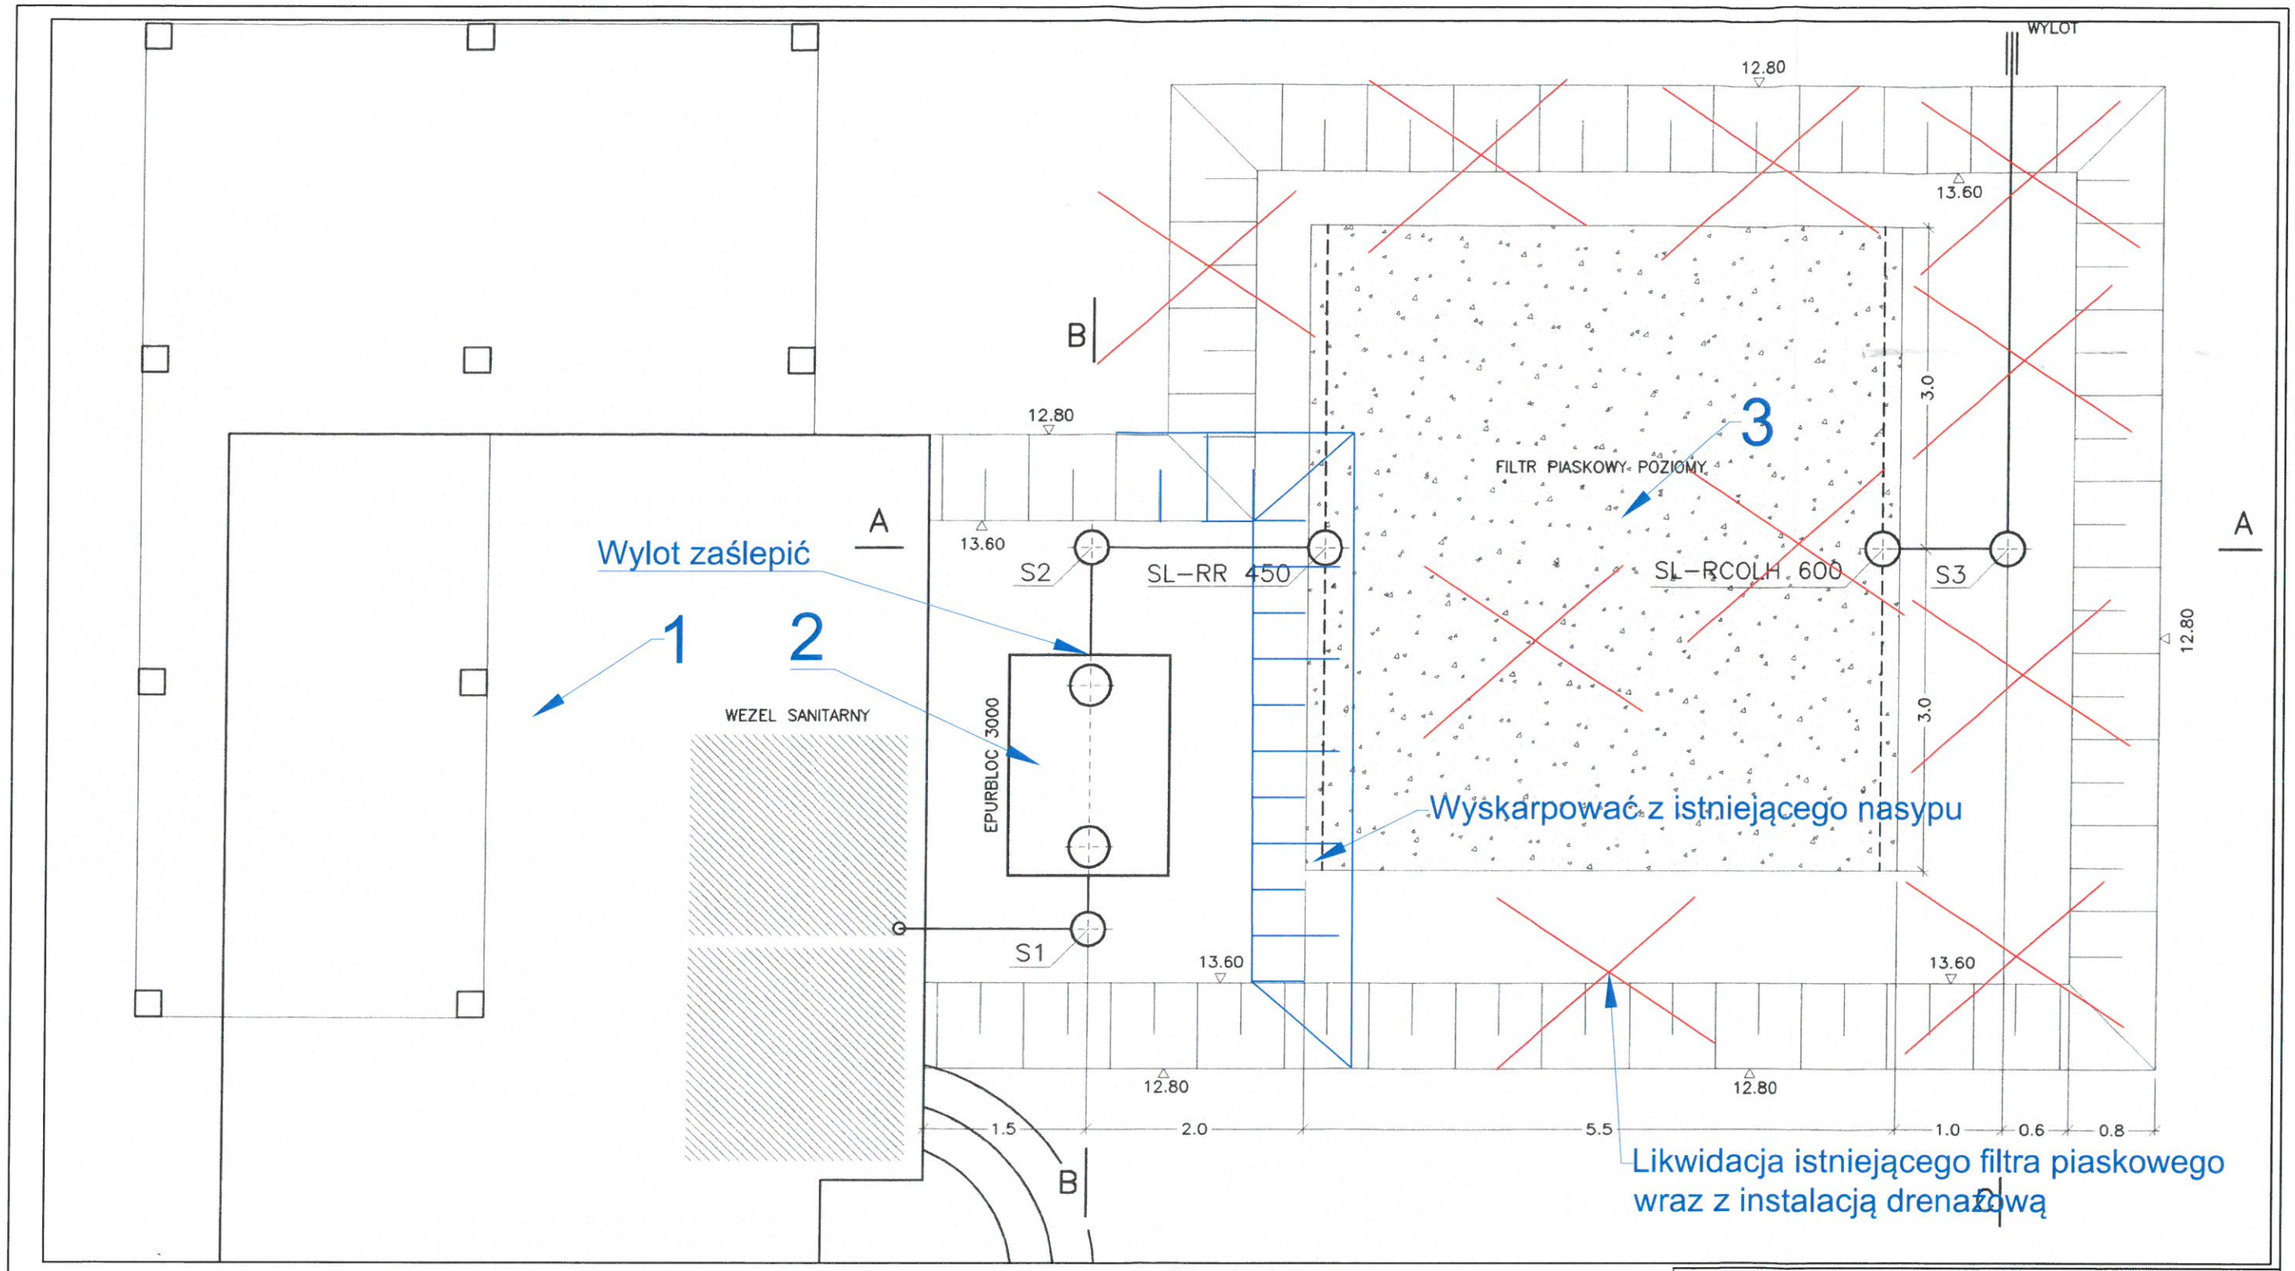


## LEGENDA:

1 - Istniejący budynek Strażnicy
z wieżą obserwacyjną
2 - Istniejący separator osadu,
adaptacja na zbiornik bezpodpływowy.
3 - Istniejący filtr piaskowy poziomy,
obiekt do likwidacji.

nazwa opracowania:
Adaptacja istniejącej oczyszczalni ścieków na zbiornik bezodpływowy wraz z demontażem zbędnych instalacji.
Budynek Strażnicy rezerwatu Świdwie,
dz. nr 585/4, obręb Węgornik, gmina Police.

inwestor:
Skarb Państwa - Regionalna Dyrekcja Ochrony Środowiska
w Szczecinie, ul. Tefila Firlika 20, 71-637 Szczecin.

nazwa rysunku:
Rzut

projektant: mgr inż. SŁAWOMIR ŁUKASIŃSKI
upr. Nr 56/97 do proj. bez ograniczeń w specjalności instalacyjnej w zakresie sieci, instalacji i urządzeń cieplnych, wentylacyjnych, gazowych, i wodno-kanalizacyjnych

rysunek nr: 2

data oprac.: listopad 2019 | stadium oprac.: PB-W | 1 : 50