


RZUT

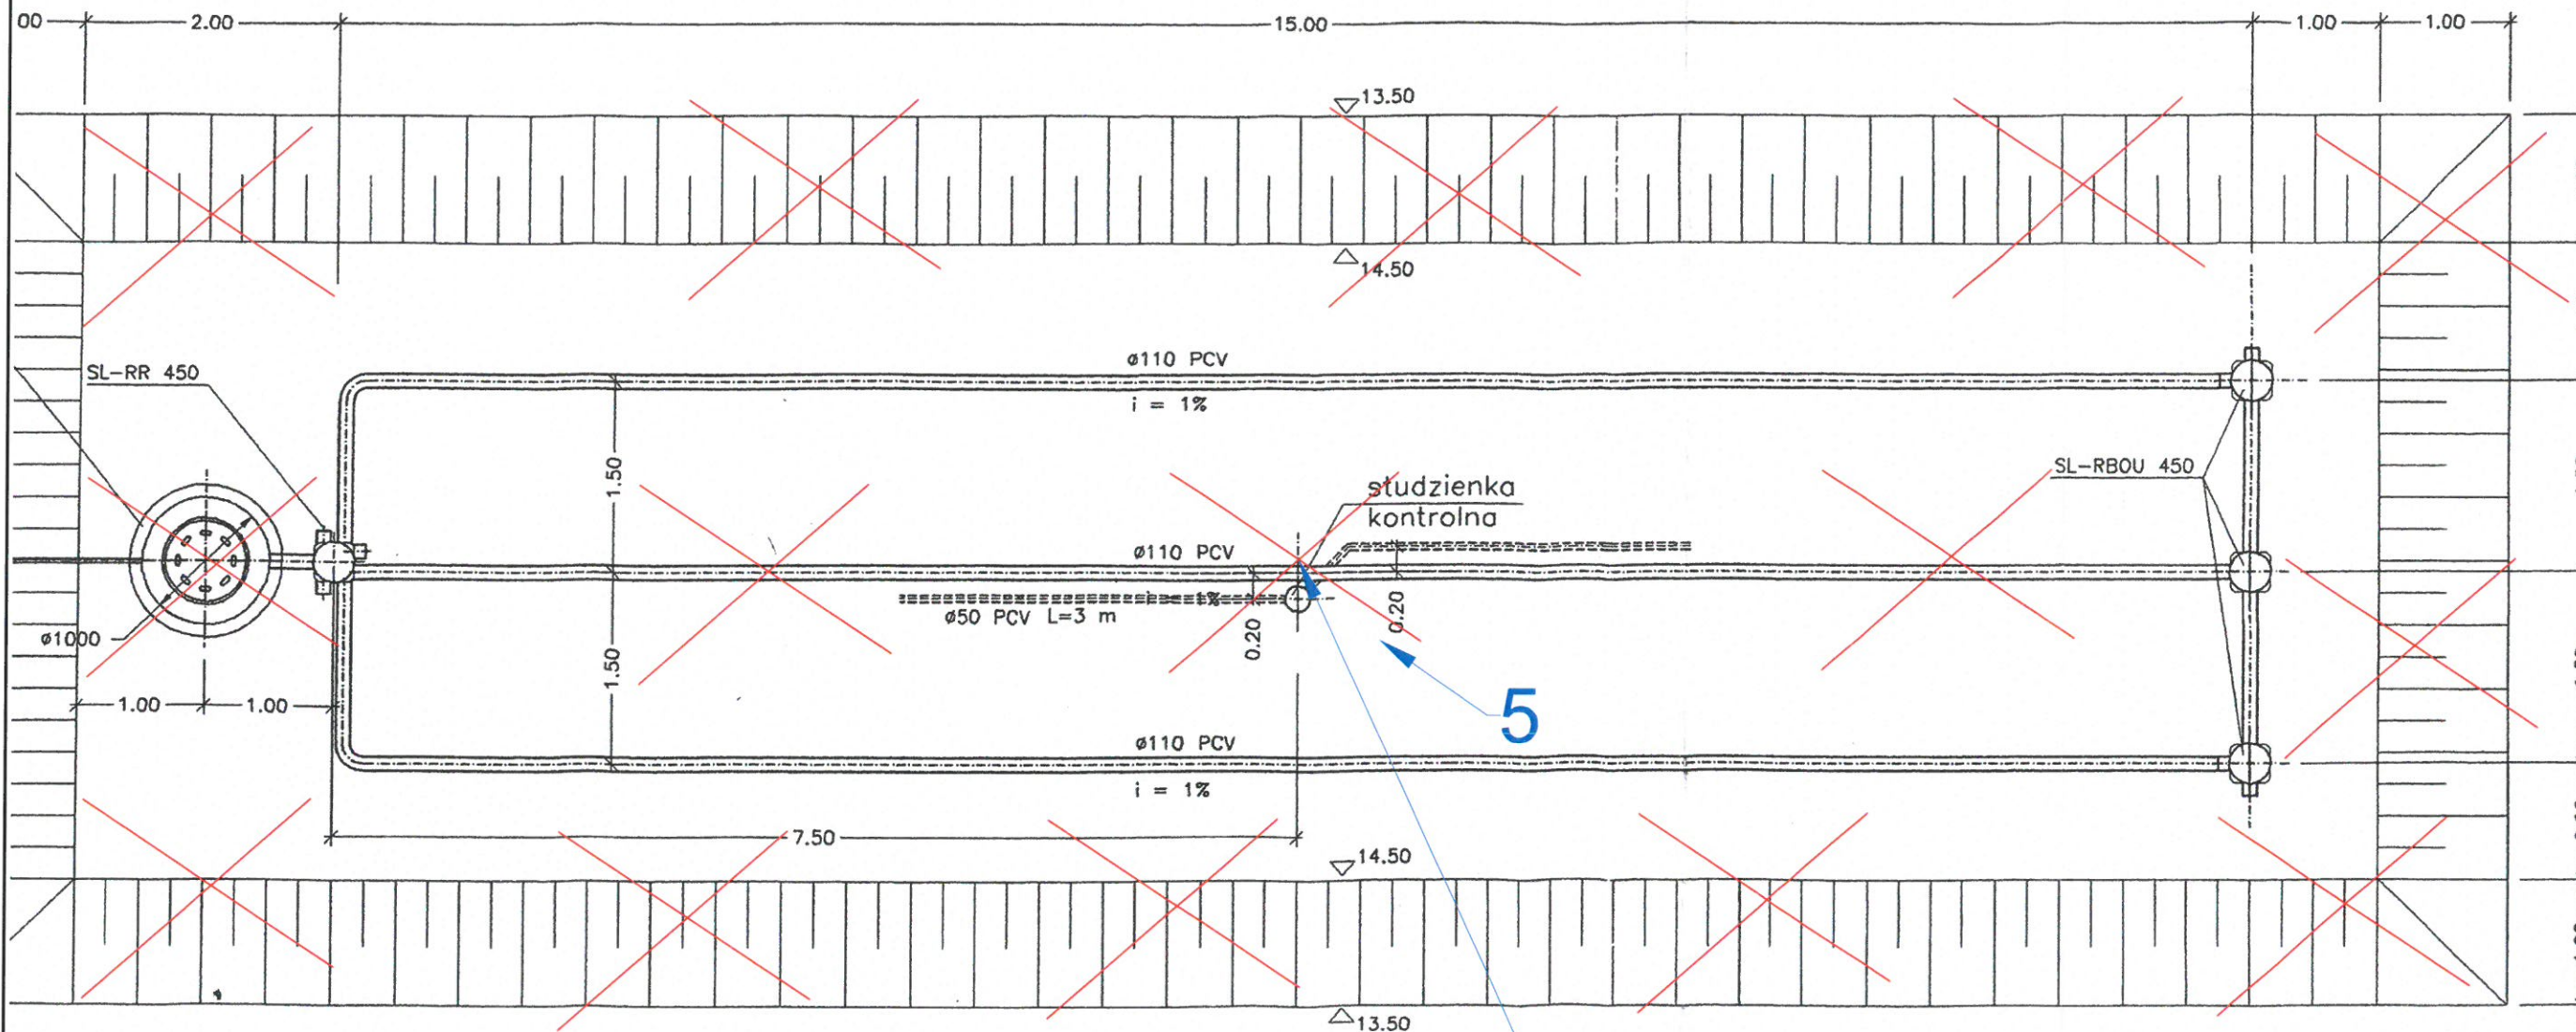

Likwidacja istniejącego poletka osadowego wraz z instalacją drenażową

LEGENDA:

- 1 - Istniejący Pawilon Dydaktyczno-Muzealny
- 2 - Istniejący trzykomorowy separator osadu, adaptacja na zbiornik bezodpływowy.
- 3 - Istniejące złoża biologiczne "BIOCLERE", obiekt do likwidacji.
- 4 - Istniejąca przepompownia ścieków, obiekt do likwidacji.
- 5 - Istniejące poletko drenażowe, obiekt do likwidacji

nazwa opracowania: Adaptacja istniejącej oczyszczalni ścieków na zbiornik bezodpływowy wraz z demontażem zbędnych instalacji. Budynek Pawilonu Dydaktyczno-Muzealnego Świdwie, dz. nr 182/3, obręb Rzędziny, gmina Dobra. powiat Police.	
inwestor: Skarb Państwa - Regionalna Dyrekcja Ochrony Środowiska w Szczecinie, ul. Tefila Firlika 20, 71-637 Szczecin.	
nazwa rysunku: Rzut poletka drenażowego	
projektant: mgr inż. SŁAWOMIR ŁUKASIŃSKI upr. Nr 56/97 do proj. bez ograniczeń w specjalności instalacyjnej w zakresie sieci, instalacji i urządzeń ciepłych, wentylacyjnych, gazowych, i wodno-kanalizacyjnych	rysunek nr: 2
data oprac.: listopad 2019	stadium oprac.: PB-W 1 : 50