

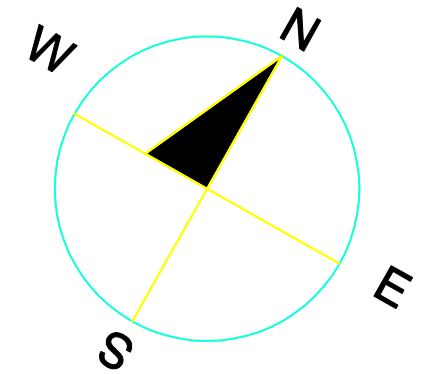
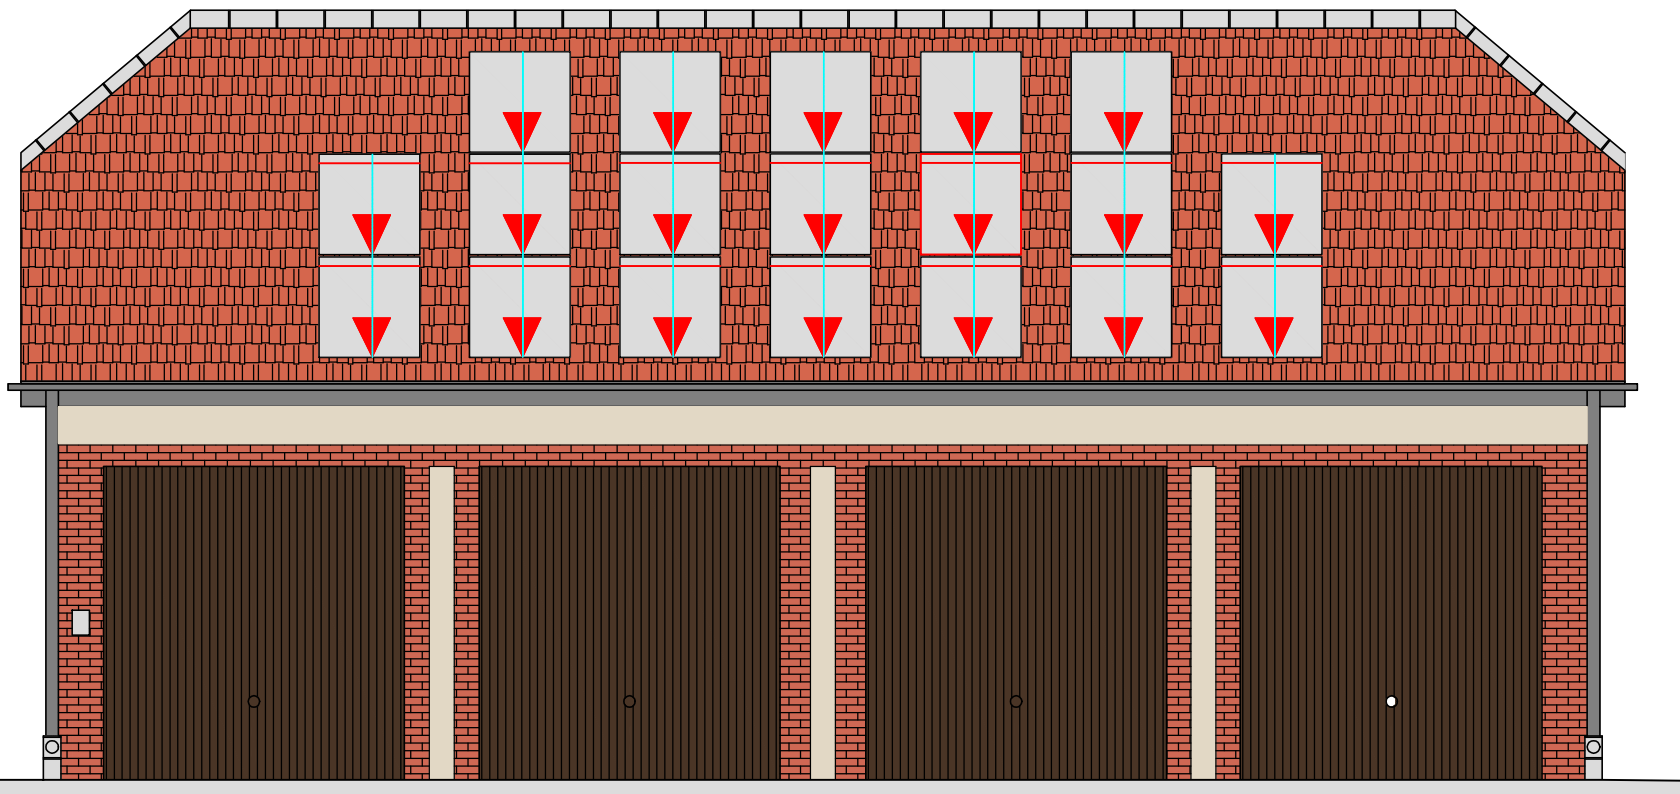


# Budynek Gospodarczy Rzut dachu. Instalacja PV

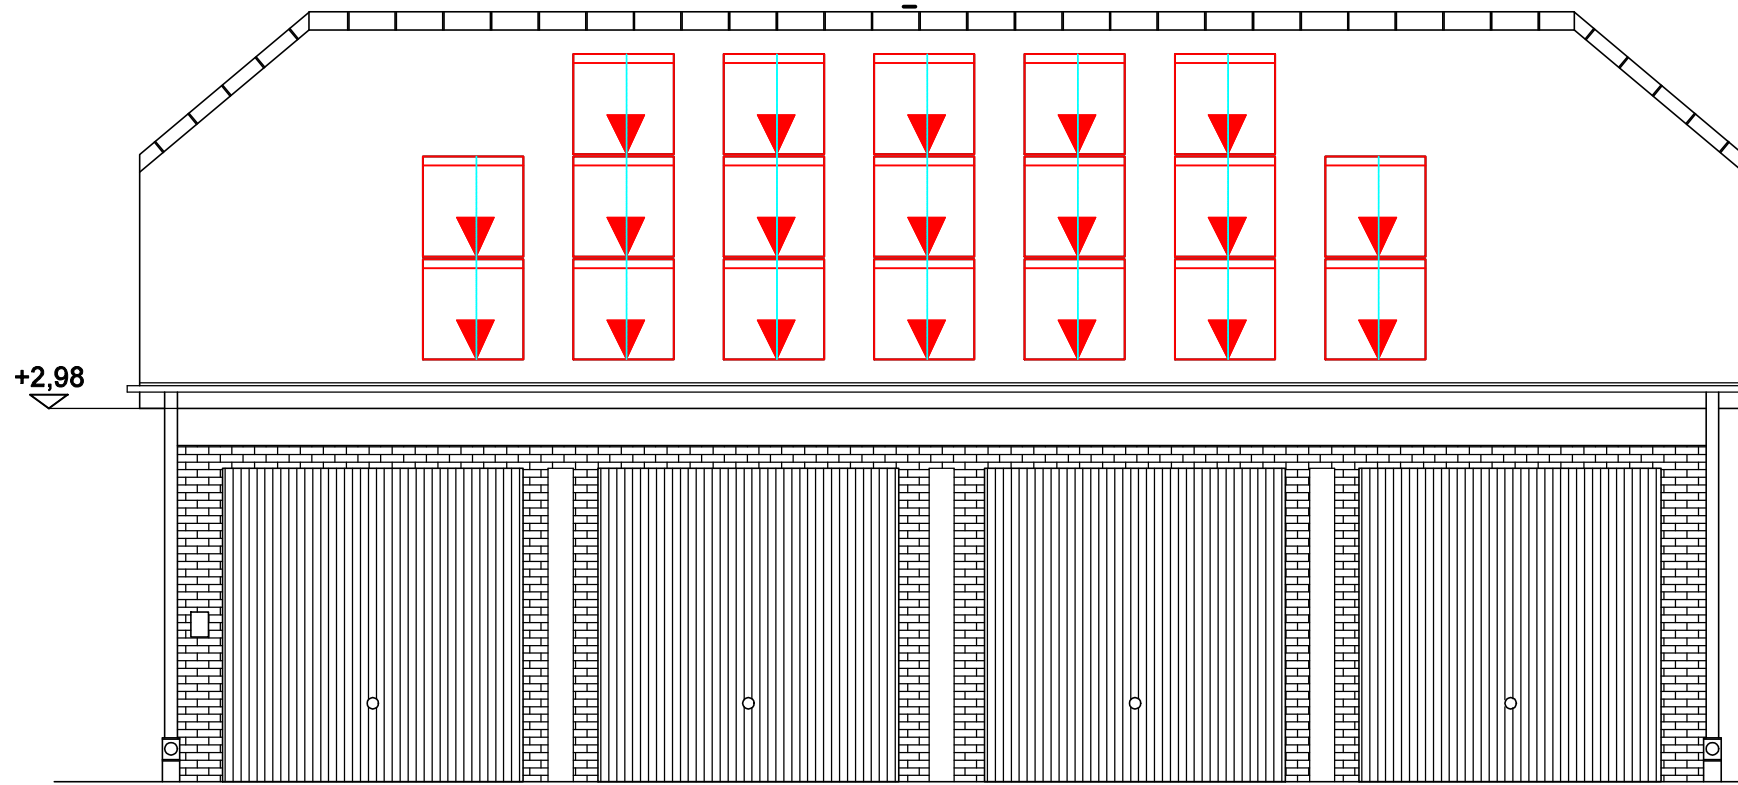

## Schemat poglądowy

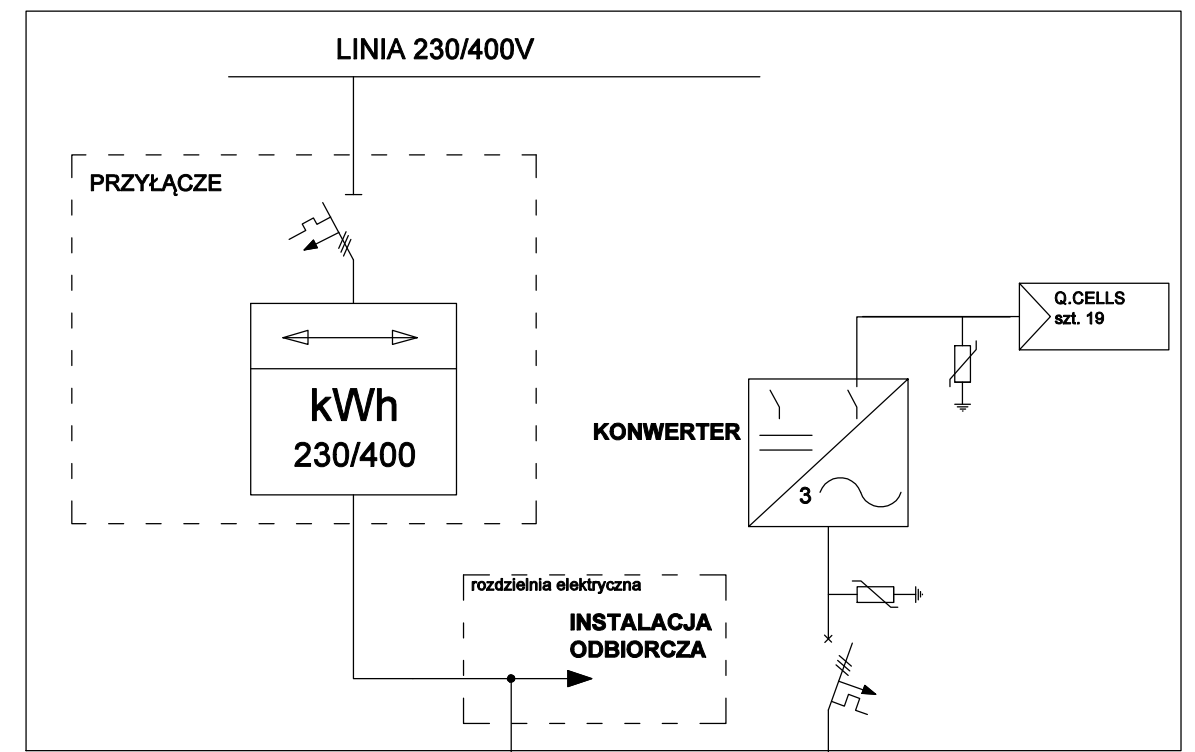

<p><b>BIURO PROJEKTOWE</b> Mirosław Piórkowski                  78-530 Wierzychowo, ul. Wojska Polskiego 14                  tel/fax 94 3618185, kom. 662172440, e-mail: piorkowski_m@poczta.fm, www.piorkowski-projekty.com.pl</p>		
<b>Obiekt:</b>	Budynek Użyteczności Publicznej	<b>Data:</b> 2019
<b>Temat:</b>	Instalacja PV 9 kW	<b>Rys. nr:</b>
<b>Adres:</b>	ul. Dworcowa 13	<b>Skala:</b> 1:50
<b>Inwestor:</b>	Regionalna Dyrekcja Ochrony Środowiska	
<b>Opracował:</b>	Biuro Projektowe Mirosław Piórkowski	
<b>Projektant:</b>	inż. Piotr Antończak. Upr. UAN/U/7342/9/92	