



**Urząd Miasta Szczecin**  
Wydział Gospodarki Komunalnej  
i Ochrony Środowiska  
pl. Armii Krajowej 1, 70-456 Szczecin  
tel. + 4891 43 51 130  
fax. +4891 42 45 627  
[wgkios@um.szczecin.pl](mailto:wgkios@um.szczecin.pl) - [www.szczecin.eu](http://www.szczecin.eu)

Szczecin, dnia 14.10.2016r.

**Pracownia Ochrony Środowiska**

**Paweł Molenda**

**ul. Langiewicza 28/23**

**70- 263 Szczecin**

**Nasz znak:** WGKIOŚ-XV.6254.51.2016.JW


**Dotyczy:** klasyfikacji terenów chronionych akustycznie wzdłuż projektowanego przedsięwzięcia pn. Obwodnica Śródmieścia Szczecina (Trasa Średnicowa) - Etap VII. Budowa węzła Łętkno do ul.26 Kwietnia w Szczecinie.

Wydział Gospodarki Komunalnej i Ochrony Środowiska Urzędu Miasta Szczecin w odpowiedzi na pismo w sprawie jw. informuje, że obecnie w rejonie ww. przedsięwzięcia istnieje plan zagospodarowania przestrzennego Pogodno - Wschód uchwała nr LIII/991/06 z dnia 27.03.2006r. oraz S.07 uchwała nr III/W/344/99 z dnia 26.04.1999r. Planem zagospodarowania przestrzennego nie jest objęty budynek przy ul. Twardowskiego 12, działka nr 4 obręb 2089. Zgodnie z rzeczywistym zagospodarowaniem terenu budynek ten należy zakwalifikować do zabudowy mieszkaniowej jednorodzinnej. W załączeniu przesyłamy wydruki planu zagospodarowania dla terenów w rejonie planowanej inwestycji wraz z numerami poszczególnych działek. Informujemy także, że w BIP UM Szczecin znajduje się mapa wrażliwości akustycznej miasta Szczecina, która klasyfikuje tereny określone w planach zagospodarowania zgodnie z rozporządzeniem Ministra Środowiska z dnia 14 czerwca 2007r. w sprawie dopuszczalnych poziomów hałasu w środowisku (Dz.U. z 2014r. poz.112)

Otrzymuje:

1. Adresat
2. UM Szczecin Wydział Inwestycji Miejskich
3. WGKIOS – aa.

ZASTĘPCA DYREKTORA WYDZIAŁU  
  
Aleksandra Ciszewska

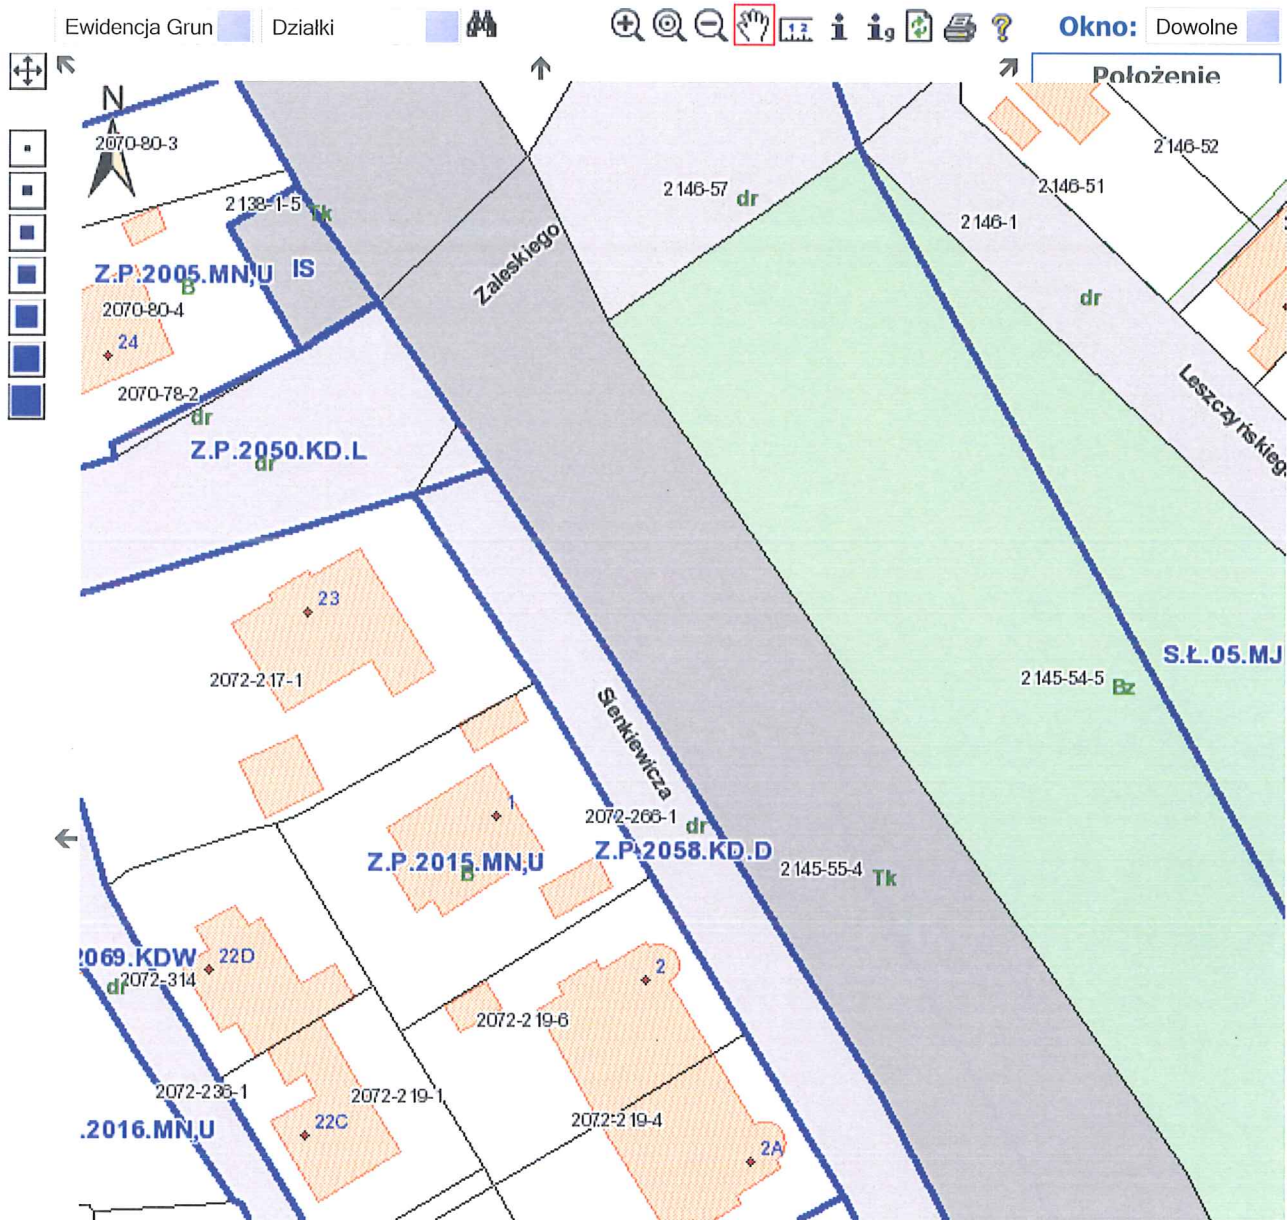

skala 1 : 749 widok: 152.2 m data modyfikacji



Skala:

Warstwy rastrowe		Warstwy wektorowe				
<input type="checkbox"/> Skany 500	<input type="checkbox"/> Zdjęcie lotnicze 2008	<input type="checkbox"/> Zdjęcie lotnicze	<input type="checkbox"/> Zdjęcie satelitarne	<input type="checkbox"/> Inwestycje drogowe WPI ZRID	<input type="checkbox"/> Wniosek ZRID	<input type="checkbox"/> Zawiadomienie ZRID
<input type="checkbox"/>	<input type="checkbox"/>	<input type="checkbox"/>	<input type="checkbox"/>	<input type="checkbox"/> Decyzja ZRID	<input type="checkbox"/> Wydzielienia	<input checked="" type="checkbox"/> Tereny elementarne
<input type="checkbox"/>	<input type="checkbox"/>	<input type="checkbox"/>	<input type="checkbox"/>	<input checked="" type="checkbox"/> Adresy	<input type="checkbox"/> Dzierżawa strefy	<input checked="" type="checkbox"/> Obręby
<input type="checkbox"/>	<input type="checkbox"/>	<input type="checkbox"/>	<input type="checkbox"/>	<input checked="" type="checkbox"/> Kontury klasyfikacyjne	<input checked="" type="checkbox"/> Użytki	<input checked="" type="checkbox"/> Budynki
<input type="checkbox"/>	<input type="checkbox"/>	<input type="checkbox"/>	<input type="checkbox"/>	<input checked="" type="checkbox"/> Rejony	<input checked="" type="checkbox"/> Wody	<input checked="" type="checkbox"/> Zieleni
<input type="checkbox"/>	<input type="checkbox"/>	<input type="checkbox"/>	<input type="checkbox"/>	<input type="checkbox"/>	<input type="checkbox"/>	<input type="checkbox"/> Drogi publiczne
<input type="checkbox"/>	<input type="checkbox"/>	<input type="checkbox"/>	<input type="checkbox"/>	<input type="checkbox"/>	<input type="checkbox"/>	<input checked="" type="checkbox"/> Granica portu
<input type="checkbox"/>	<input type="checkbox"/>	<input type="checkbox"/>	<input type="checkbox"/>	<input type="checkbox"/>	<input type="checkbox"/>	<input checked="" type="checkbox"/> Drogi
<input type="checkbox"/>	<input type="checkbox"/>	<input type="checkbox"/>	<input type="checkbox"/>	<input type="checkbox"/>	<input type="checkbox"/>	<input checked="" type="checkbox"/> Kolej
<input type="checkbox"/>	<input type="checkbox"/>	<input type="checkbox"/>	<input type="checkbox"/>	<input type="checkbox"/>	<input type="checkbox"/>	<input checked="" type="checkbox"/> Ulice





Ewidencja Grun Działki

Okno: Dowolne

Położenie

skala 1 : 749 widok: 152.2 m data modyfikacji 0 11 22 33 m Skala:

Warstwy rastrowe	Warstwy wektorowe
<input type="checkbox"/> Skany 500	<input type="checkbox"/> Inwestycje drogowe WPI ZRID
<input type="checkbox"/> Zdjęcie lotnicze 2008	<input type="checkbox"/> Decyzja ZRID
<input type="checkbox"/> Zdjęcie lotnicze	<input type="checkbox"/> Wydzielenia
<input type="checkbox"/> Zdjęcie satelitarne	<input checked="" type="checkbox"/> Tereny elementarne
	<input type="checkbox"/> Dzierżawa strefy
	<input checked="" type="checkbox"/> Adresy
	<input checked="" type="checkbox"/> Użytki
	<input checked="" type="checkbox"/> Rejony
	<input checked="" type="checkbox"/> Wody
	<input checked="" type="checkbox"/> Zieleni
	<input type="checkbox"/> Wniosek ZRID
	<input type="checkbox"/> Zawiadomienie ZRID
	<input type="checkbox"/> Drogi publiczne
	<input checked="" type="checkbox"/> Obręby
	<input checked="" type="checkbox"/> Działki
	<input checked="" type="checkbox"/> Granica portu
	<input checked="" type="checkbox"/> Kontury klasyfikacyjne
	<input checked="" type="checkbox"/> Budynki
	<input checked="" type="checkbox"/> Drogi
	<input checked="" type="checkbox"/> Kolej
	<input checked="" type="checkbox"/> Ulice




Ewidencja Grun  Działki    Okno: Dowolne

   **Położenie**



skala 1 : 749 widok: 152.2 m [data modyfikacji](#)  0 11 22 33 m Skala:

Warstwy rastrowe	Warstwy wektorowe
<input type="checkbox"/> Skany 500	<input type="checkbox"/> Inwestycje drogowe WPI ZRID
<input type="checkbox"/> Zdjęcie lotnicze 2008	<input type="checkbox"/> Wniosek ZRID
<input type="checkbox"/> Zdjęcie lotnicze	<input type="checkbox"/> Zawiadomienie ZRID
<input type="checkbox"/> Zdjęcie satelitarne	<input type="checkbox"/> Decyzja ZRID
	<input type="checkbox"/> Wydzielenia
	<input checked="" type="checkbox"/> Tereny elementarne
	<input type="checkbox"/> Drogi publiczne
	<input checked="" type="checkbox"/> Adresy
	<input type="checkbox"/> Dzierżawa strefy
	<input checked="" type="checkbox"/> Obrębny
	<input checked="" type="checkbox"/> Działki
	<input checked="" type="checkbox"/> Granica portu
	<input checked="" type="checkbox"/> Kontury klasyfikacyjne
	<input checked="" type="checkbox"/> Użytki
	<input checked="" type="checkbox"/> Budynki
	<input checked="" type="checkbox"/> Drogi
	<input checked="" type="checkbox"/> Kolej
	<input checked="" type="checkbox"/> Ulice
	<input checked="" type="checkbox"/> Rejony
	<input checked="" type="checkbox"/> Wody
	<input checked="" type="checkbox"/> Zielen

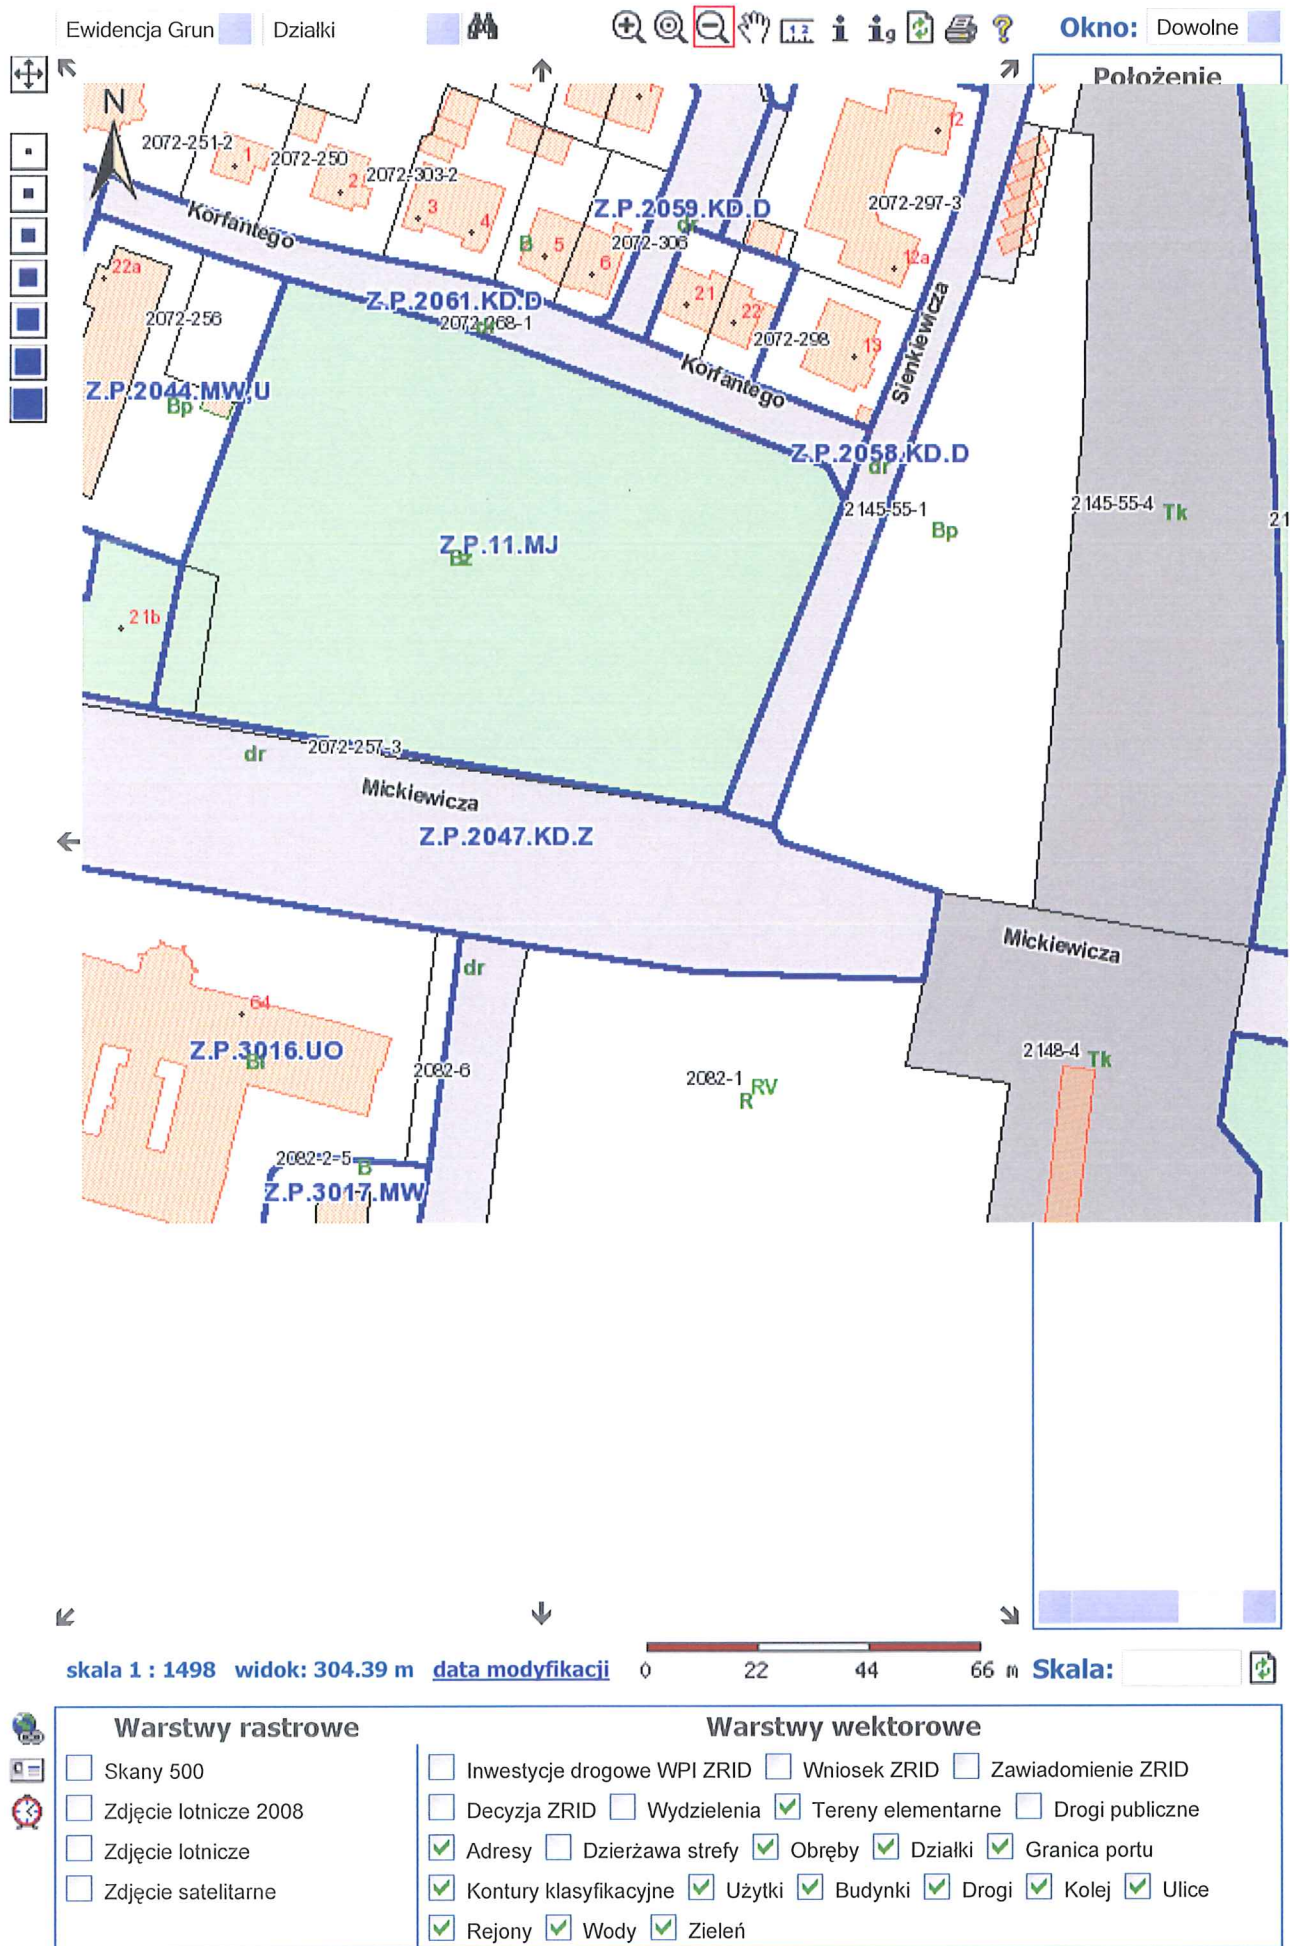



Ewidencja Grun  Działki             Okno: Dowolne



skala 1 : 2996 widok: 608.79 m [data modyfikacji](#) 0 43 86 129 m Skala:


Warstwy rastrowe	Warstwy wektorowe
<input type="checkbox"/> Skany 500	<input type="checkbox"/> Inwestycje drogowe WPI ZRID
<input type="checkbox"/> Zdjęcie lotnicze 2008	<input type="checkbox"/> Wniosek ZRID
<input type="checkbox"/> Zdjęcie lotnicze	<input type="checkbox"/> Zawiadomienie ZRID
<input type="checkbox"/> Zdjęcie satelitarne	<input type="checkbox"/> Decyzja ZRID
	<input type="checkbox"/> Wydzielenia
	<input checked="" type="checkbox"/> Tereny elementarne
	<input type="checkbox"/> Drogi publiczne
	<input checked="" type="checkbox"/> Adresy
	<input type="checkbox"/> Dzierżawa strefy
	<input checked="" type="checkbox"/> Obręby
	<input checked="" type="checkbox"/> Działki
	<input checked="" type="checkbox"/> Granica portu
	<input checked="" type="checkbox"/> Kontury klasyfikacyjne
	<input checked="" type="checkbox"/> Użytki
	<input checked="" type="checkbox"/> Budynki
	<input checked="" type="checkbox"/> Drogi
	<input checked="" type="checkbox"/> Kolej
	<input checked="" type="checkbox"/> Ulice
	<input checked="" type="checkbox"/> Rejony
	<input checked="" type="checkbox"/> Wody
	<input checked="" type="checkbox"/> Zielen



skala 1 : 2996 widok: 608.79 m data modyfikacji 0 43 86 129 m Skala:

Warstwy rastrowe		Warstwy wektorowe		
<input type="checkbox"/> Skany 500	<input type="checkbox"/> Inwestycje drogowe WPI ZRID	<input type="checkbox"/> Wniosek ZRID	<input type="checkbox"/> Zawiadomienie ZRID	
<input type="checkbox"/> Zdjęcie lotnicze 2008	<input type="checkbox"/> Decyzja ZRID	<input type="checkbox"/> Wydzielienia	<input checked="" type="checkbox"/> Tereny elementarne	<input type="checkbox"/> Drogi publiczne
<input type="checkbox"/> Zdjęcie lotnicze	<input checked="" type="checkbox"/> Adresy	<input type="checkbox"/> Dzierżawa strefy	<input checked="" type="checkbox"/> Obręby	<input checked="" type="checkbox"/> Działki
<input type="checkbox"/> Zdjęcie satelitarne	<input checked="" type="checkbox"/> Kontury klasyfikacyjne	<input checked="" type="checkbox"/> Użytki	<input checked="" type="checkbox"/> Budynki	<input checked="" type="checkbox"/> Drogi
	<input checked="" type="checkbox"/> Rejony	<input checked="" type="checkbox"/> Wody	<input checked="" type="checkbox"/> Zielen	<input checked="" type="checkbox"/> Kolej
				<input checked="" type="checkbox"/> Ulice



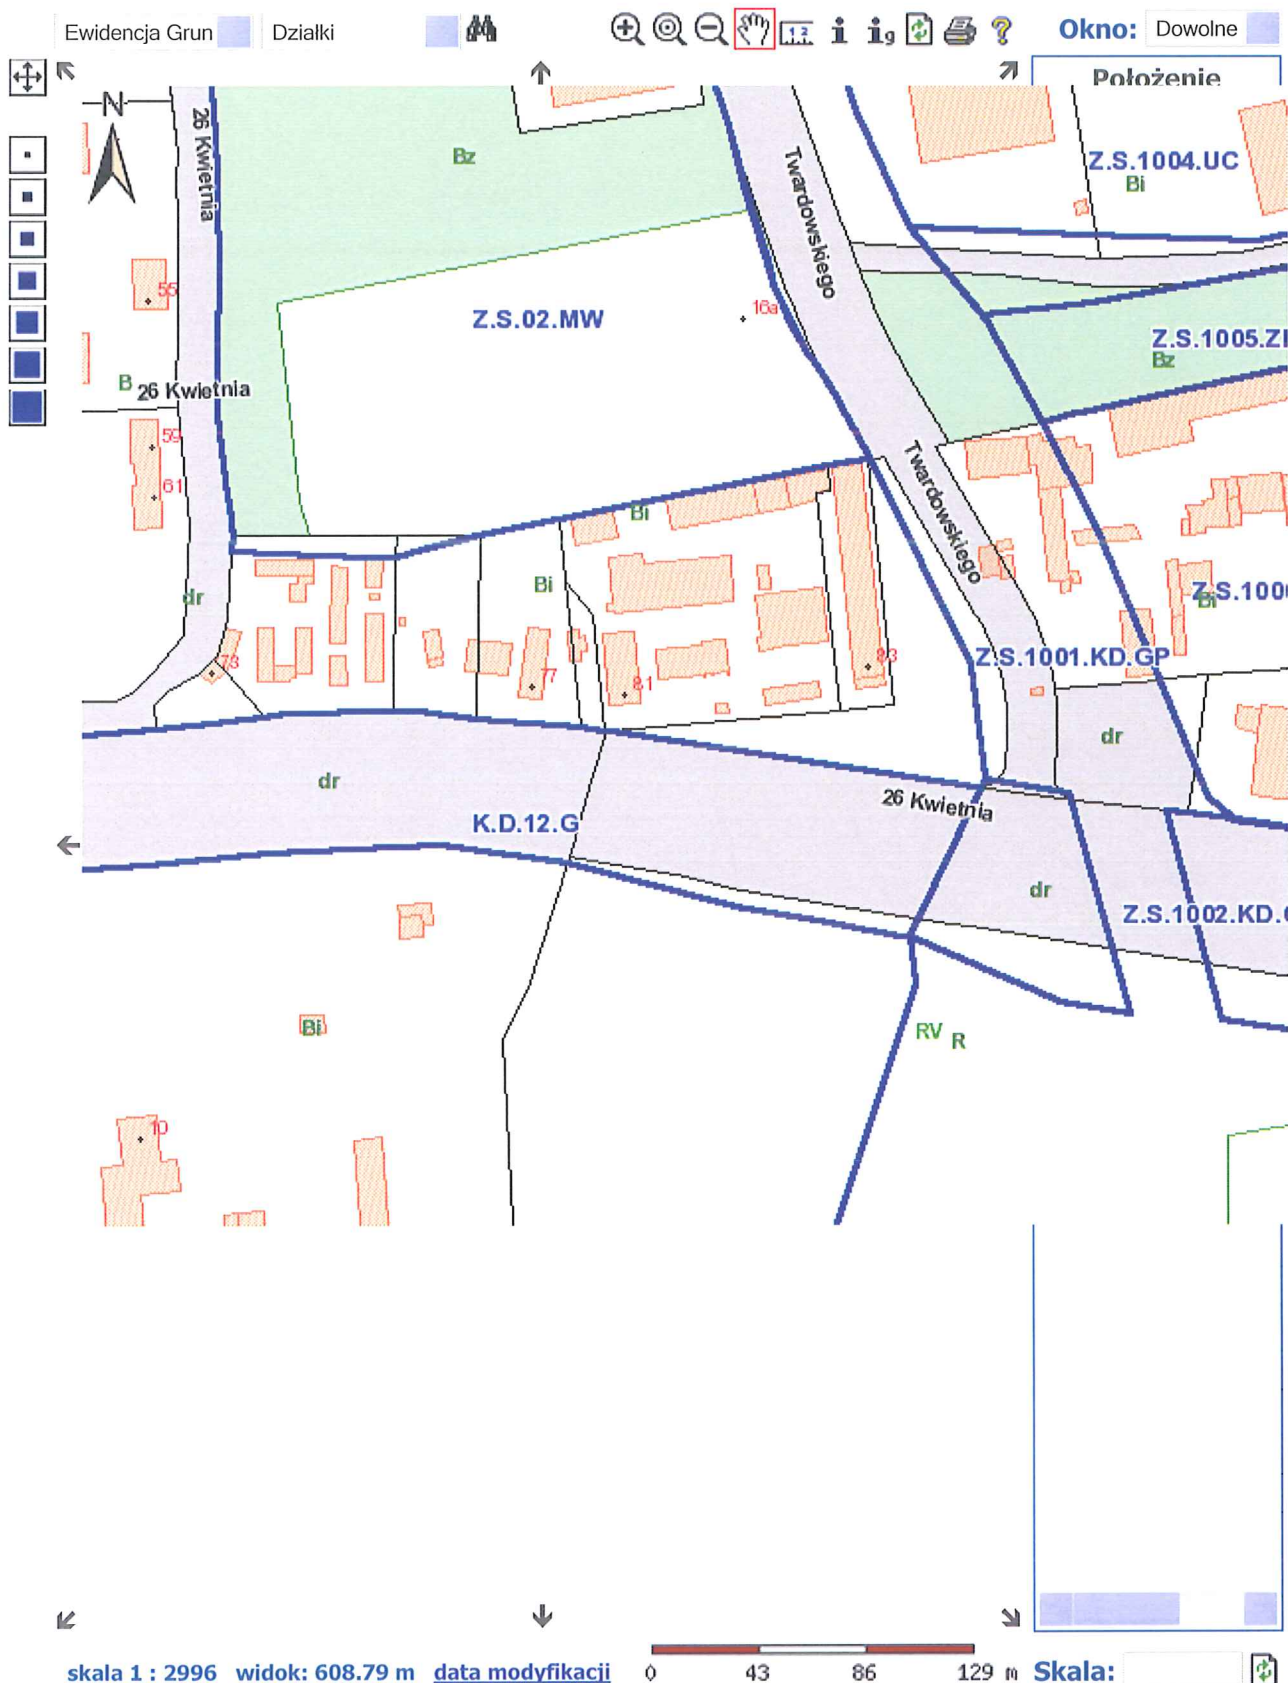


skala 1 : 2996 widok: 608.79 m data modyfikacji




Skala:

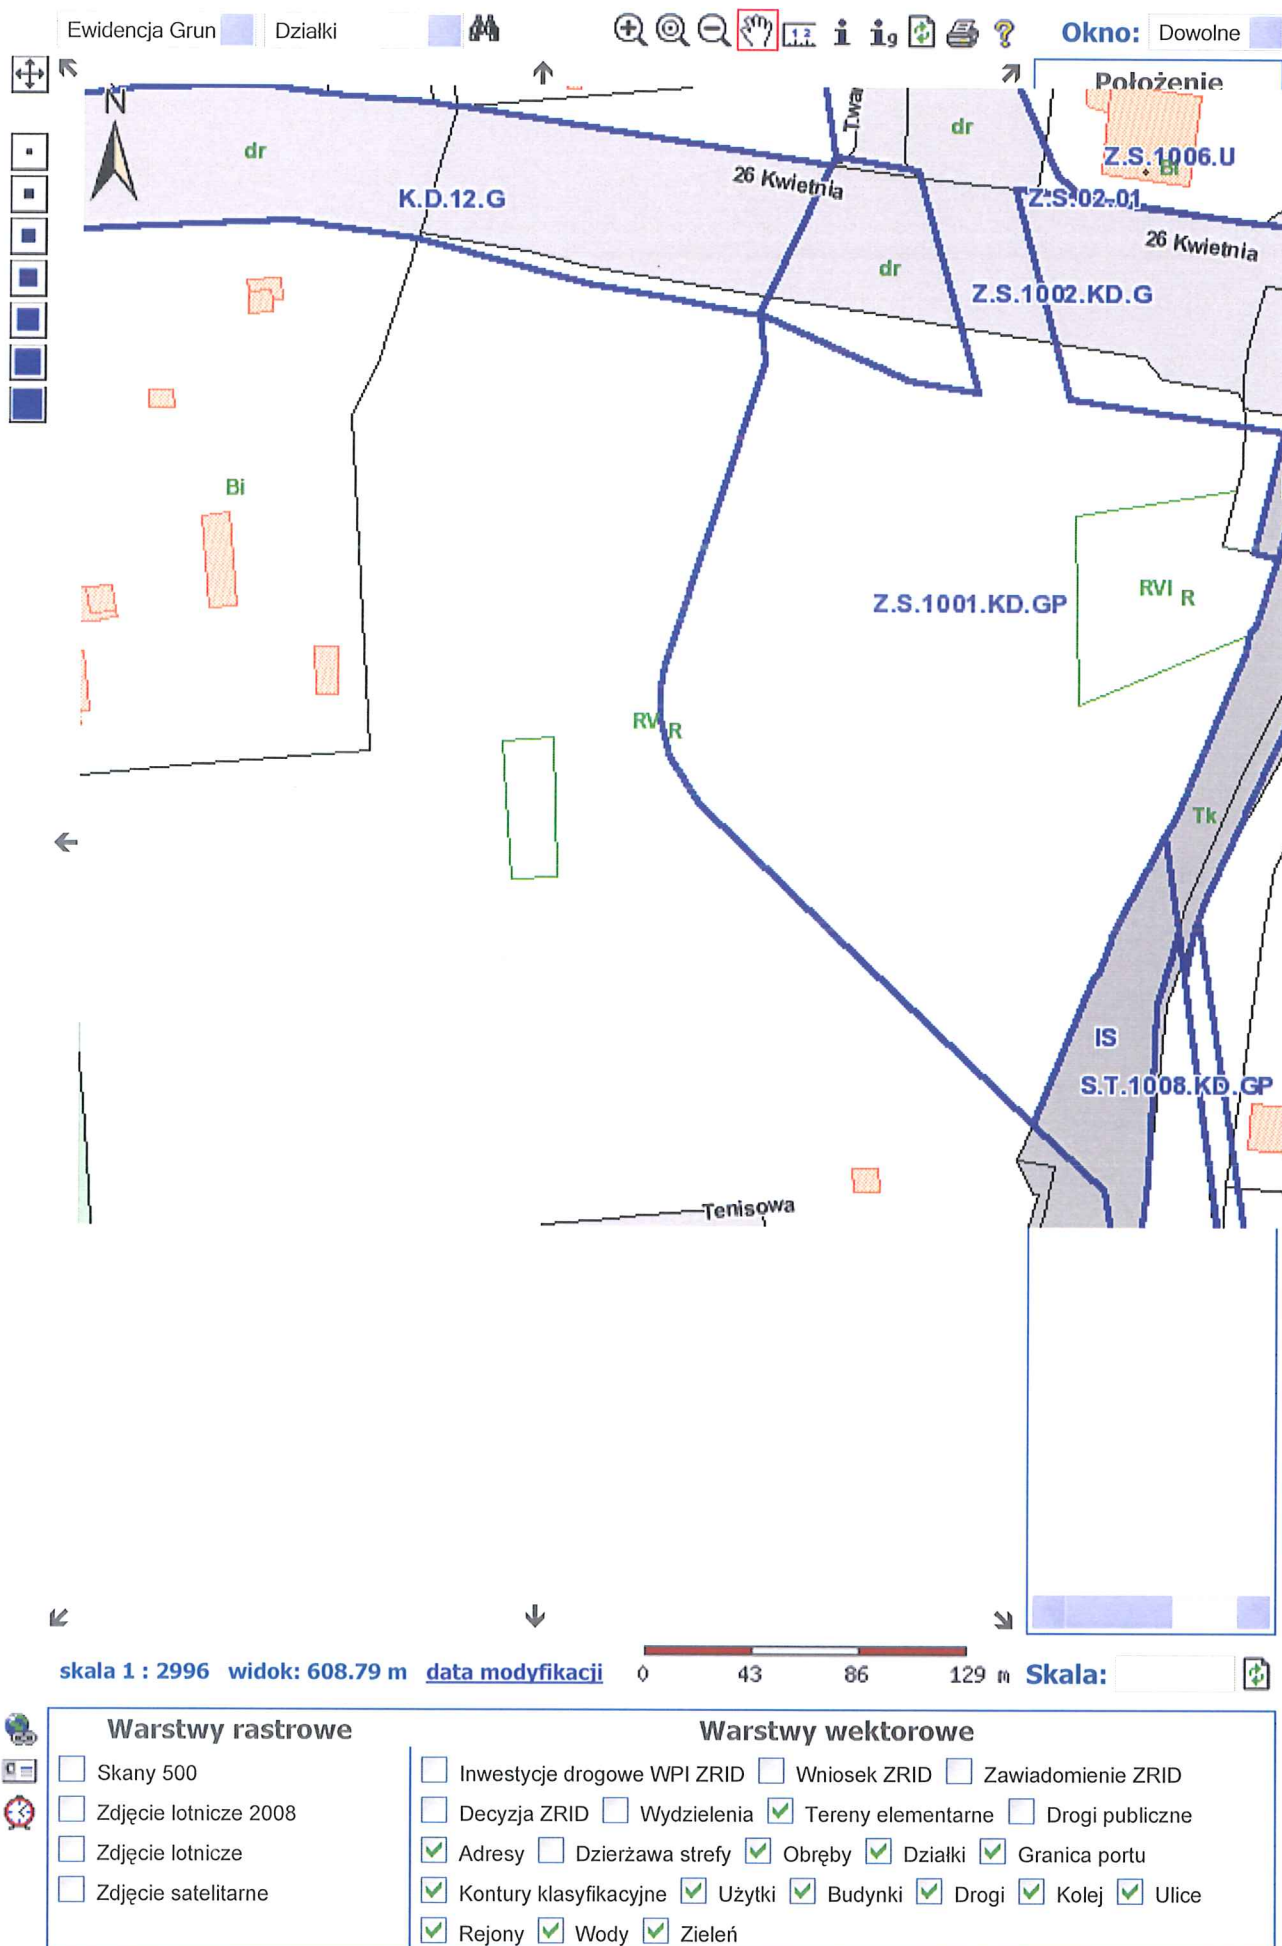

Warstwy rastrowe		Warstwy wektorowe				
<input type="checkbox"/> Skany 500	<input type="checkbox"/> Zdjęcie lotnicze 2008	<input type="checkbox"/> Zdjęcie lotnicze	<input type="checkbox"/> Zdjęcie satelitarne	<input type="checkbox"/> Inwestycje drogowe WPI ZRID	<input type="checkbox"/> Wniosek ZRID	<input type="checkbox"/> Zawiadomienie ZRID
<input type="checkbox"/> Rejony	<input type="checkbox"/> Wody	<input type="checkbox"/> Zieleni	<input type="checkbox"/> Decyzja ZRID	<input type="checkbox"/> Wydzielenia	<input checked="" type="checkbox"/> Tereny elementarne	<input type="checkbox"/> Drogi publiczne
<input checked="" type="checkbox"/> Kontury klasyfikacyjne	<input checked="" type="checkbox"/> Użytki	<input checked="" type="checkbox"/> Budynek	<input checked="" type="checkbox"/> Drogi	<input checked="" type="checkbox"/> Kolej	<input checked="" type="checkbox"/> Ulice	<input type="checkbox"/> Granica portu





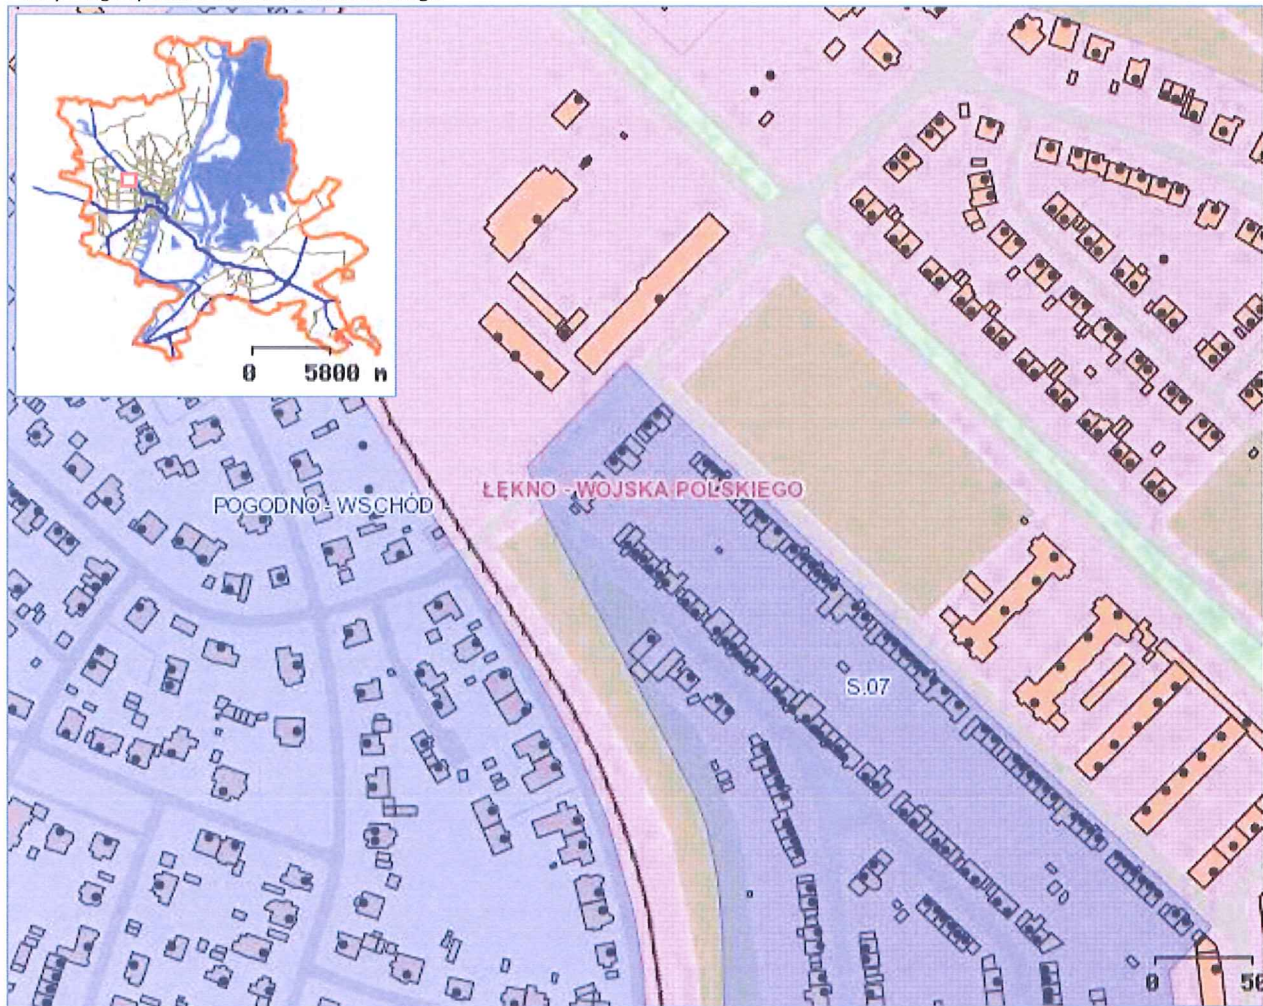


## Plany Zagospodarowania Przestrzennego


**Opcje wyświetlania:****Podkłady rastrowe:**

-  Zdjęcie lotnicze Szczecina 2008
-  Cieniowany relief terenu



**Plany Zagospodarowania Przestrzennego:**

-  Plany obowiązujące
-  Plany uchwalone nieobowiązujące
-  Plany wszczęte

**Administracja:**

-  Adresy
-  Granica miasta

**Komunikacja:**

-  Sieć kolejowa
-  Osie ulic

**Zabudowa:**

-  Budynki

**Środowisko:**

-  Zielen
-  Wody

**Informacja:**

Plany obowiązujące:

**Nazwa planu:** S.07  
**Nr Uchwały uchwalającej plan:** III/W/344/99  
**Data Uchwały uchwalającej plan:** 19990426  
**Miejsce publikacji:** DUWZac Nr 22 poz.360  
**Data publikacji:** 19990726  
**Data obowiązywania planu:** 19990810  
**Przedmiot zmiany:** Pełny  
**Powierzchnia w ha:** 8.1


[Link do uchwały uchwalającej plan](#)

Plany wszczęte:

**Nazwa planu:** ŁEKNO - WOJSKA POLSKIEGO  
**Nr Uchwały wszczynającej plan:** XXVII/561/04  
**Data Uchwały wszczynającej plan:** 200410:  
**Uwagi:** Nowy plan - zmiana granic planu  
**Powierzchnia w ha:** 60.7



## Plany Zagospodarowania Przestrzennego

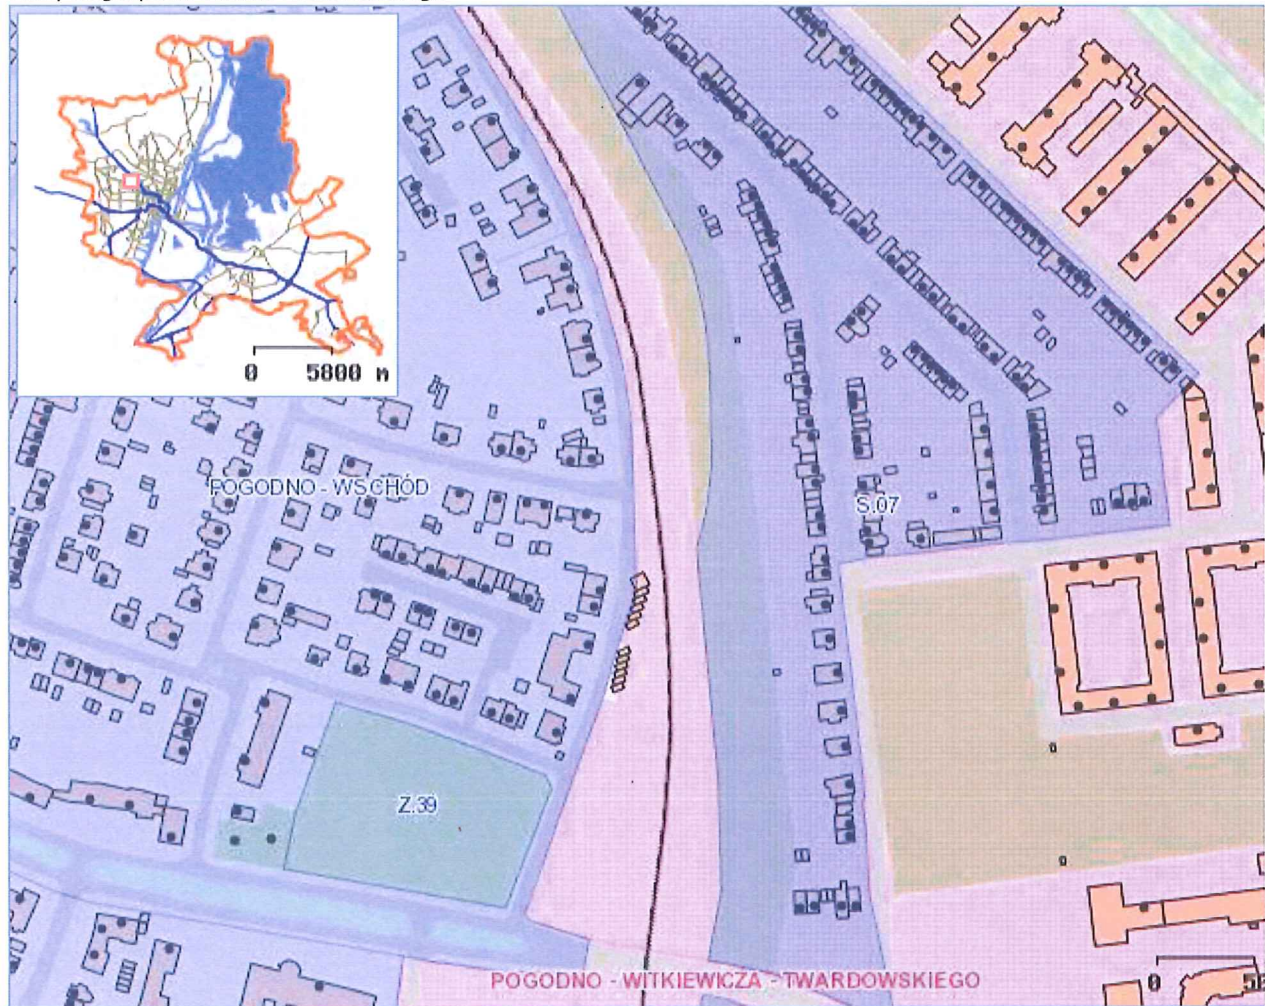**Opcje wyświetlania:****Podkłady rastrowe:**

- Zdjęcie lotnicze Szczecina 2008
- Cieniowany relief terenu

**Plany Zagospodarowania Przestrzennego: Administracja:**

- Plany obowiązujące
- Plany uchwalone nieobowiązujące
- Plany wszczęte
- Adresy
- Granica miasta

**Komunikacja:**

- Sieć kolejowa
- Osie ulic

**Zabudowa: Środowisko:**

- Budynki
- Zielen
- Wody


**Informacja:**



Plany obowiązujące:

**Nazwa planu:** POGODNO - WSCHÓD**Nr Uchwały uchwalającej plan:** LIII/991/06**Data Uchwały uchwalającej plan:** 20060327**Miejsce publikacji:** DUWZac Nr 66 poz.1203**Data publikacji:** 20060515**Data obowiązywania planu:** 20060615**Przedmiot zmiany:** Nowy plan**Powierzchnia w ha:** 29.8[Link do uchwały uchwalającej plan](#)



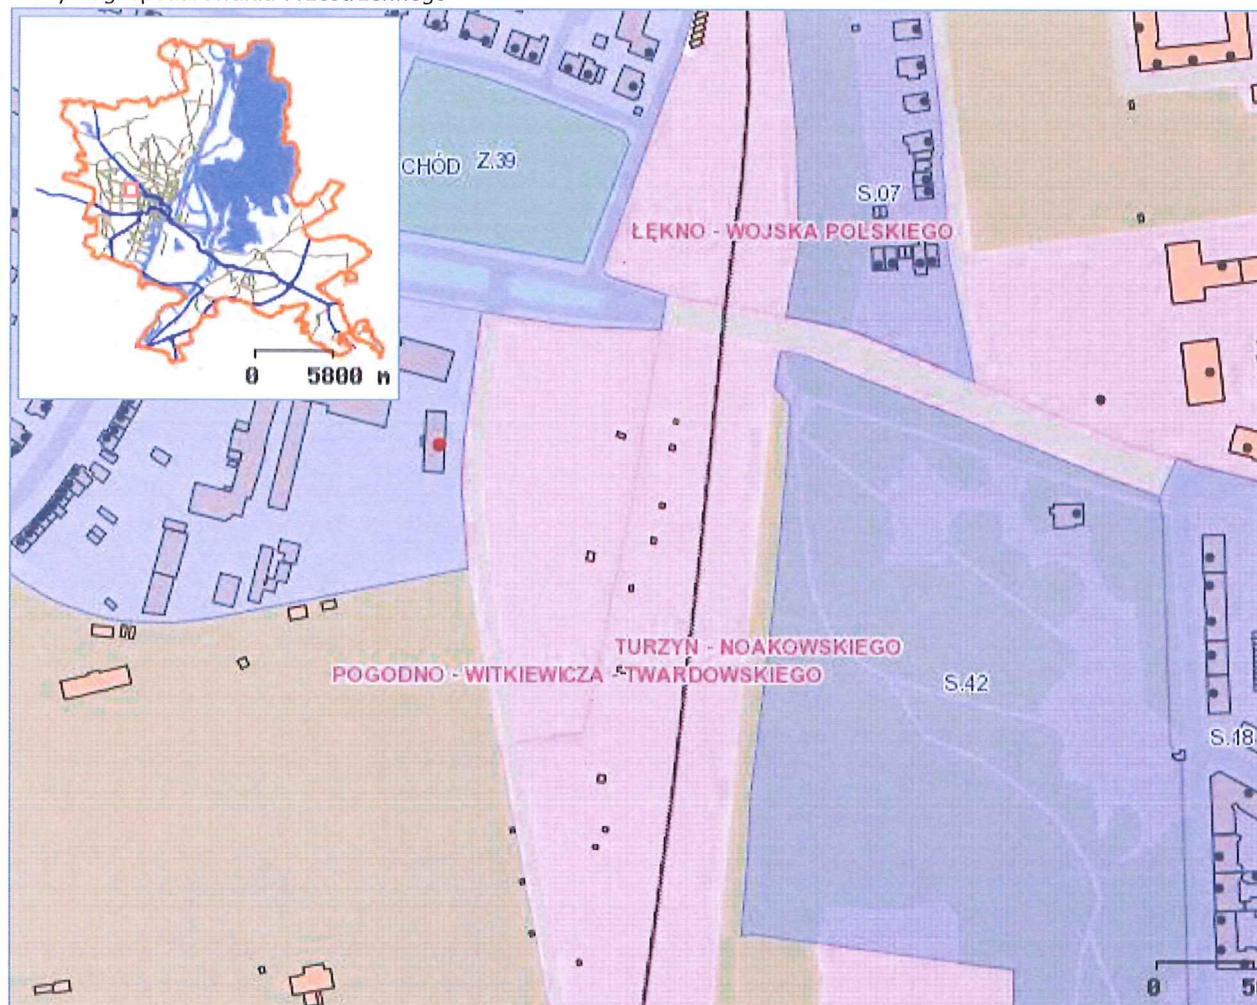


## Plany Zagospodarowania Przestrzennego



**Opcje wyświetlania:****Podkłady rastrowe:**

-  Zdjęcie lotnicze Szczecina 2008
-  Cieniowany relief terenu



**Plany Zagospodarowania Przestrzennego:**

-  Plany obowiązujące
-  Plany uchwalone nieobowiązujące
-  Plany wszczęte

**Administracja:**

-  Adresy
-  Granica miasta

**Komunikacja:**

-  Sieć kolejowa
-  Osie ulic

**Zabudowa:**

-  Budynki

**Środowisko:**

-  Zielen
-  Wody

**Informacja:**

Plany obowiązujące:

**Nazwa planu:** POGODNO - MICKIEWICZA - PONIATOWSKIEGO

**Nr Uchwały uchwalającej plan:** XVI/422/07

**Data Uchwały uchwalającej plan:** 20071220

**Miejsce publikacji:** DUWZac Nr 17 poz.326

**Data publikacji:** 20080208


**Data obowiązywania planu:** 20080310



**Przedmiot zmiany:** Nowy plan

**Powierzchnia w ha:** 13.2

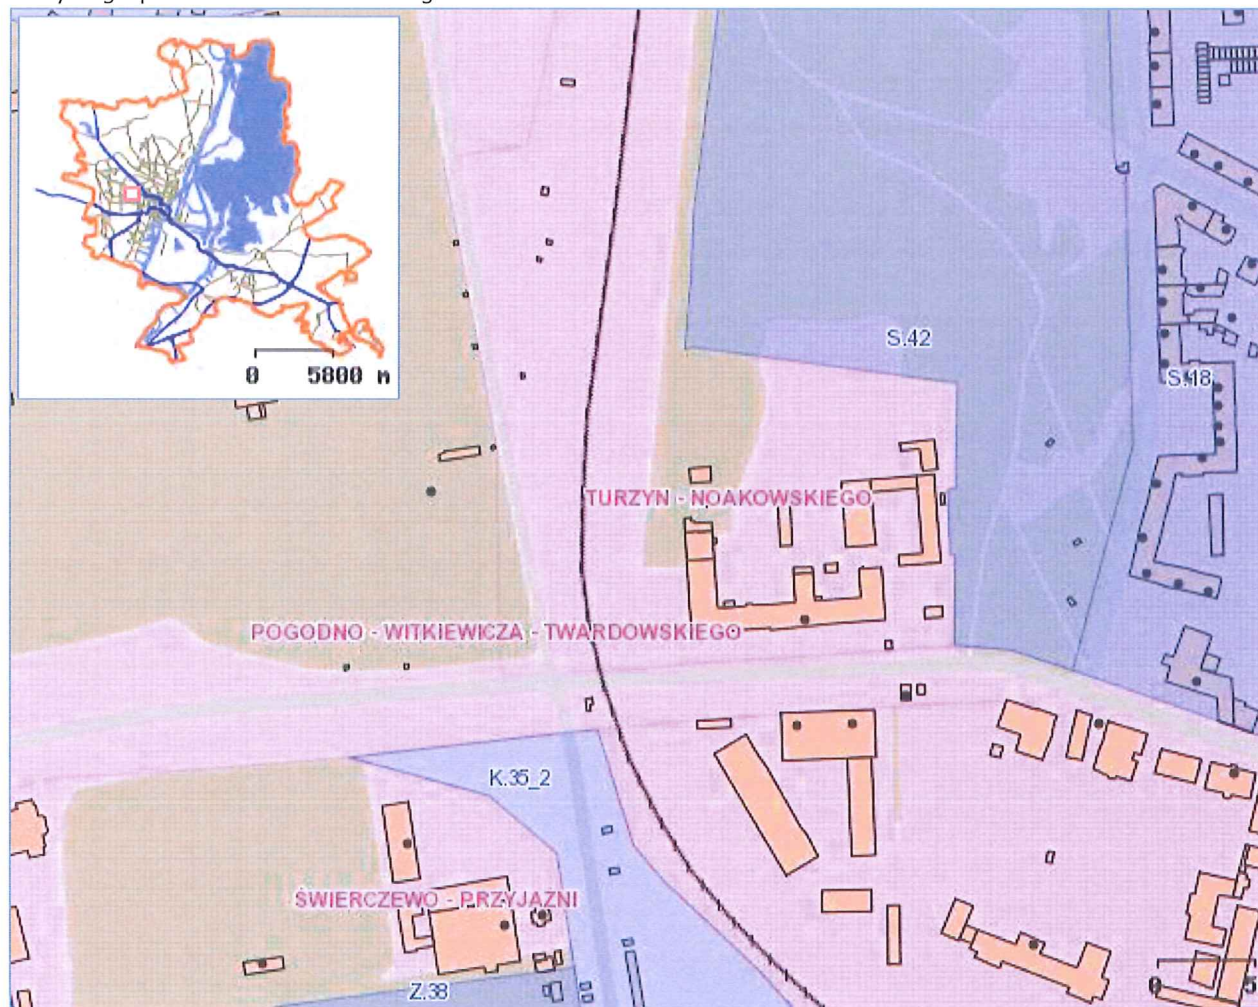


[Link do uchwały uchwalającej plan](#)

## Plany Zagospodarowania Przestrzennego



**Opcje wyświetlania:****Podkłady rastrowe:**

-  Zdjęcie lotnicze Szczecina 2008
-  Cieniowany relief terenu



**Plany Zagospodarowania Przestrzennego:**

-  Plany obowiązujące
-  Plany uchwalone nieobowiązujące
-  Plany wszczęte

**Administracja:**

-  Adresy
-  Granica miasta

**Komunikacja:**

-  Sieć kolejowa
-  Osie ulic

**Zabudowa:**

-  Budynki

**Środowisko:**

-  Zieleń
-  Wody

**Informacja:**

Plany obowiązujące:

**Nazwa planu:** S.42  
**Nr Uchwały uchwalającej plan:** XVI/497/99  
**Data Uchwały uchwalającej plan:** 19991122  
**Miejsce publikacji:** DUWZac Nr 51 poz.725  
**Data publikacji:** 19991223  
**Data obowiązywania planu:** 20000107  
**Przedmiot zmiany:** Pełny  
**Powierzchnia w ha:** 6.9


[Link do uchwały uchwalającej plan](#)

Plany wszczęte:  
**Nazwa planu:** TURZYN - NOAKOWSKIEGO  
**Nr Uchwały wszczynającej plan:** LI/1152/02  
**Data Uchwały wszczynającej plan:** 200204  
**Uwagi:** Nowy plan  
**Powierzchnia w ha:** 52.4

[Link do uchwały wszczynającej plan](#)



Plany Zagospodarowania Przestrzennego

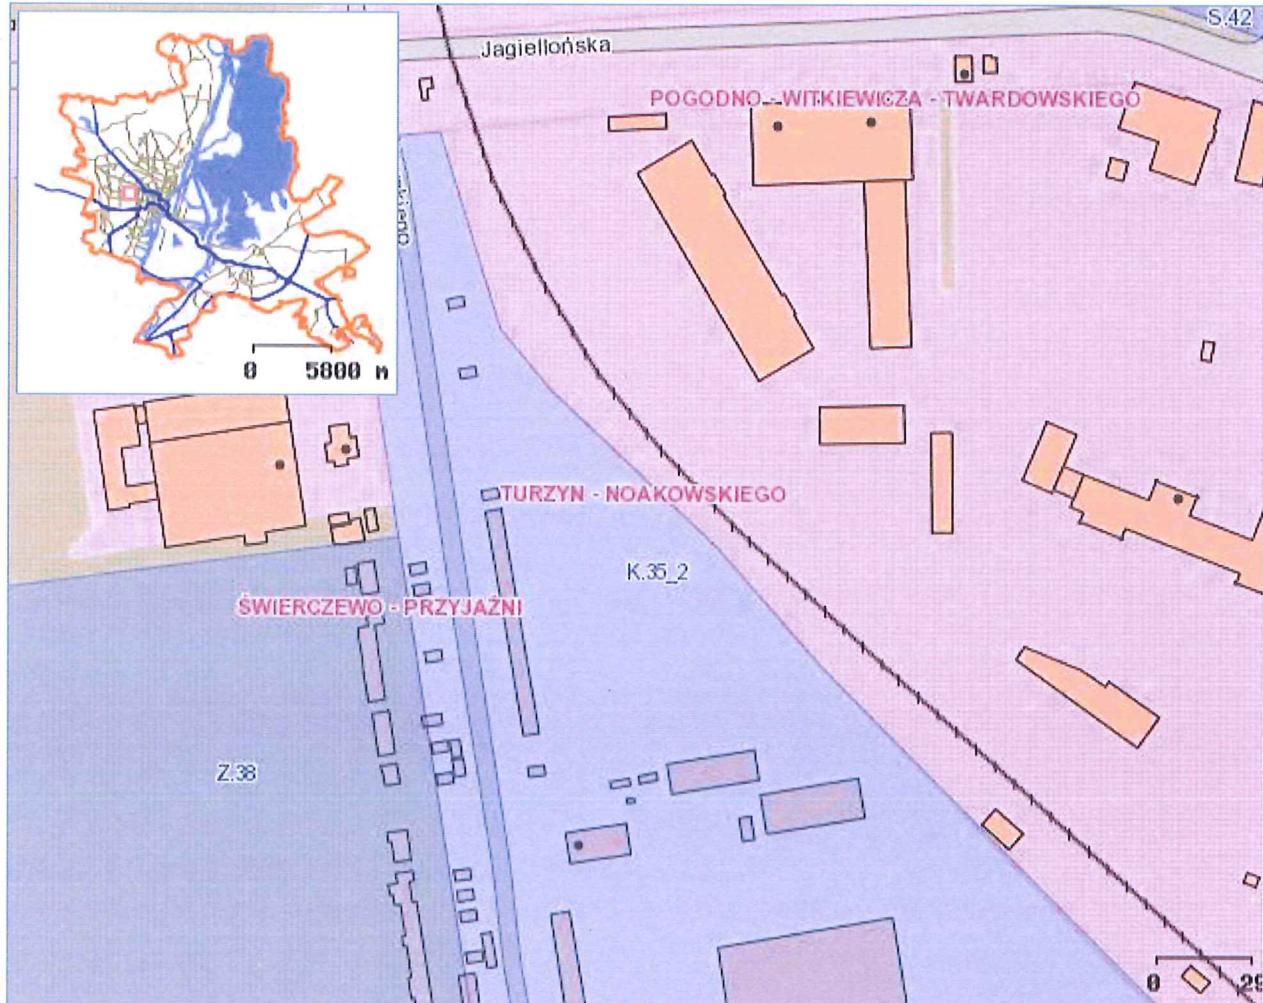

**Opcje wyświetlania:**

**Podkłady rastrowe:**

- Zdjęcie lotnicze Szczecina 2008
- Cieniowany relief terenu

**Plany Zagospodarowania Przestrzennego: Administracja:**

- Plany obowiązujące
- Plany uchwalone nieobowiązujące
- Plany wszczęte
- Adresy
- Granica miasta

**Komunikacja:**

- Sieć kolejowa
- Osie ulic

**Zabudowa: Środowisko:**


- Budynki
- Zielen
- Wody



**Informacja:**

Plany obowiązujące:  
**Nazwa planu:** K.35\_2  
**Nr Uchwały uchwalającej plan:** XXXI/779/09  
**Data Uchwały uchwalającej plan:** 20090202  
**Miejsce publikacji:** DUWZac Nr 16 poz.668  
**Data publikacji:** 20090515  
**Data obowiązywania planu:** 20090615  
**Przedmiot zmiany:** Nowy plan - zmiana  
**Powierzchnia w ha:** 25.8

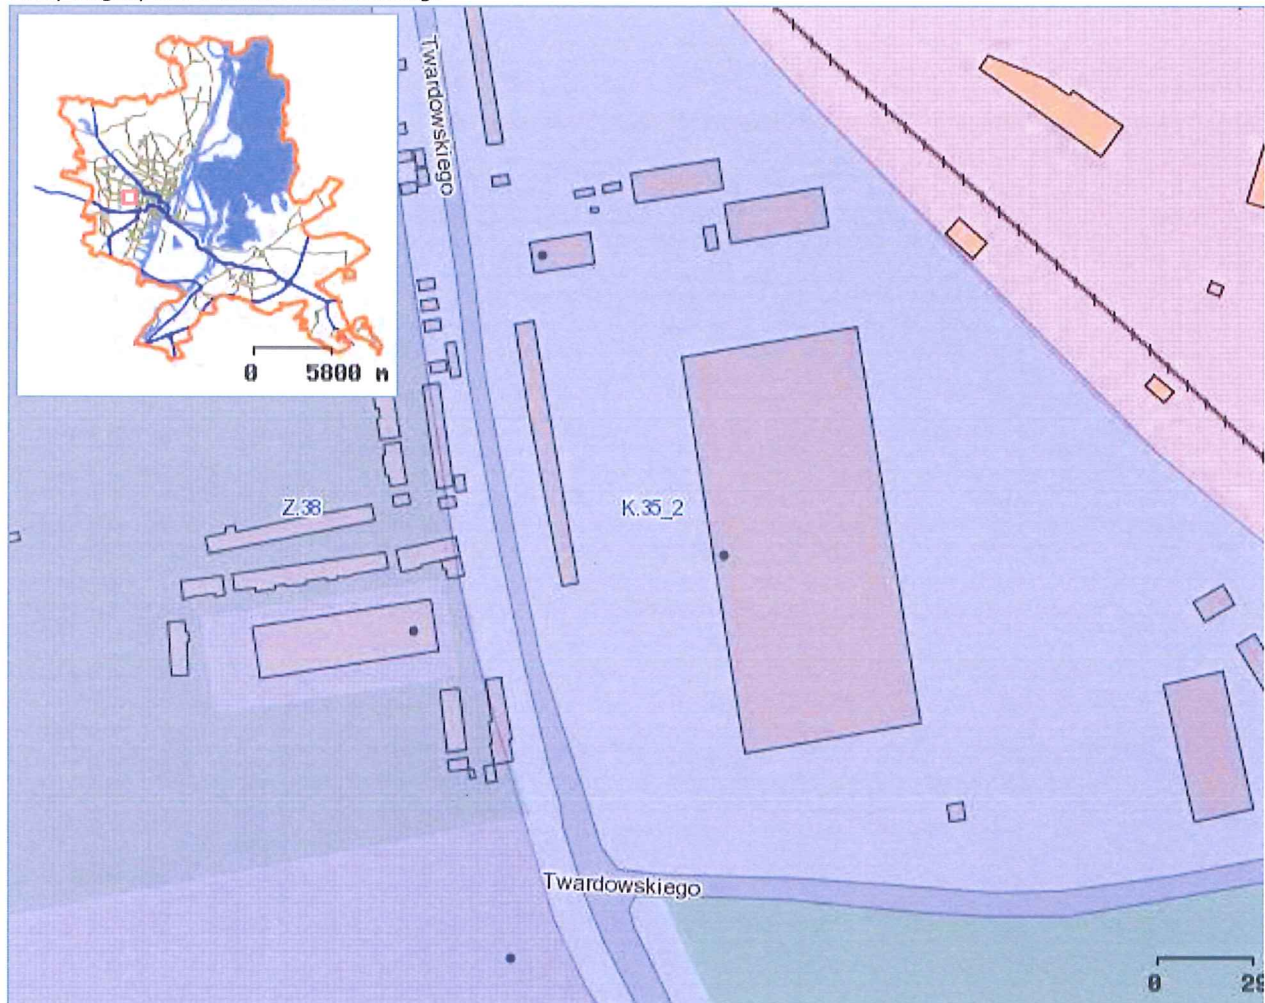


[Link do uchwały uchwalającej plan](#)

## Plany Zagospodarowania Przestrzennego



**Opcje wyświetlania:****Podkłady rastrowe:**

-  Zdjęcie lotnicze Szczecina 2008
-  Cieniowany relief terenu



**Plany Zagospodarowania Przestrzennego:**

-  Plany obowiązujące
-  Plany uchwalone nieobowiązujące
-  Plany wszczęte

**Administracja:**

-  Adresy
-  Granica miasta

**Komunikacja:**

-  Sieć kolejowa
-  Osie ulic

**Zabudowa:**

-  Budynki

**Środowisko:**

-  Zielen
-  Wody


**Informacja:**



Plany obowiązujące:

**Nazwa planu:** K.35\_2**Nr Uchwały uchwalającej plan:** XXXI/779/09**Data Uchwały uchwalającej plan:** 20090202**Miejsce publikacji:** DUWZac Nr 16 poz.668**Data publikacji:** 20090515**Data obowiązywania planu:** 20090615**Przedmiot zmiany:** Nowy plan - zmiana**Powierzchnia w ha:** 25.8[Link do uchwały uchwalającej plan](#)



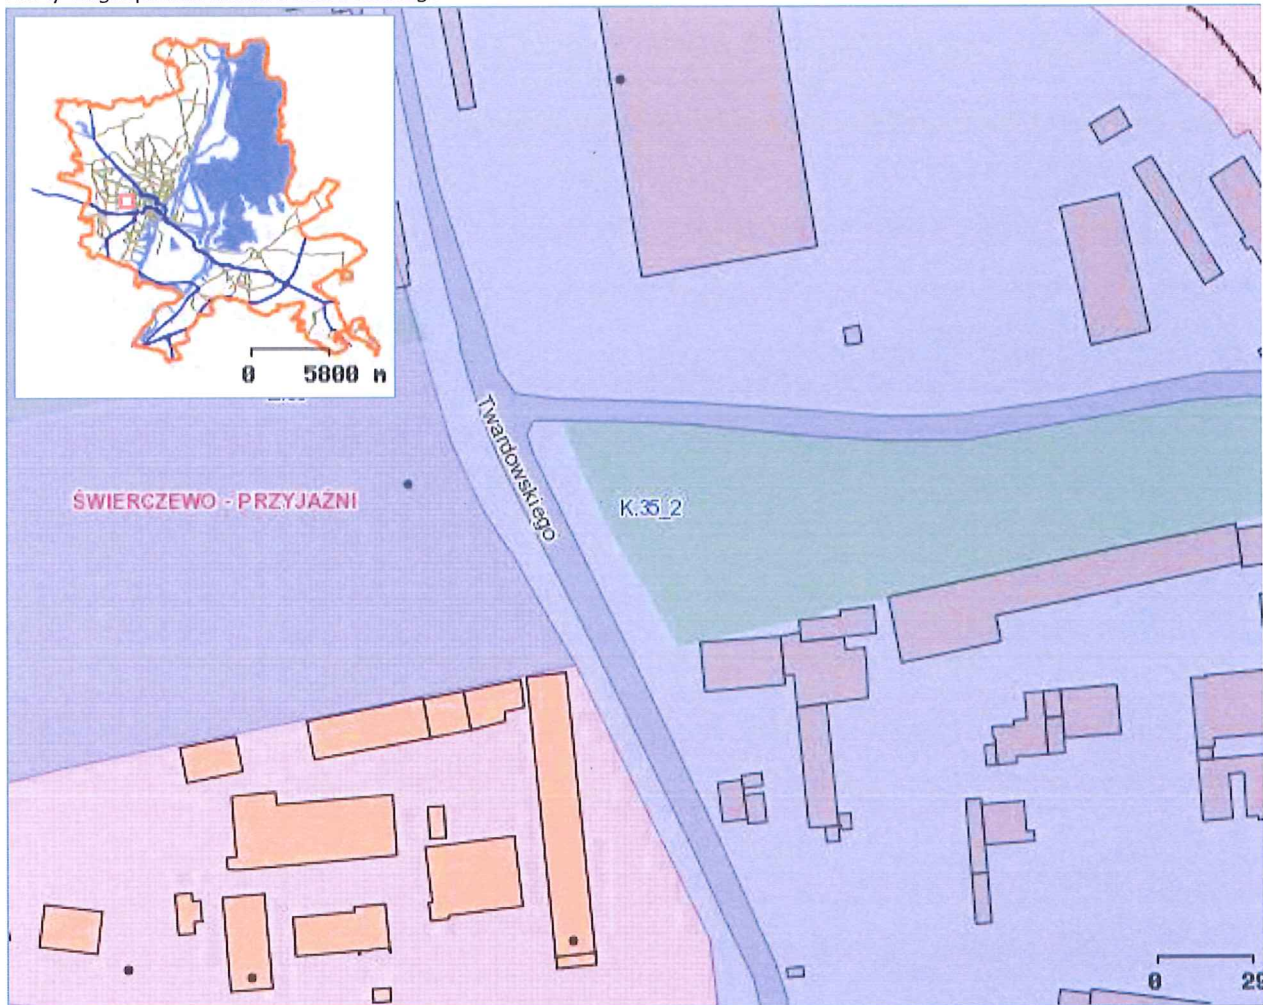




## Plany Zagospodarowania Przestrzennego



**Opcje wyświetlania:****Podkłady rastrowe:**

-  Zdjęcie lotnicze Szczecina 2008
-  Cieniowany relief terenu


**Plany Zagospodarowania Przestrzennego: Administracja:**

-  Plany obowiązujące
-  Plany uchwalone nieobowiązujące
-  Plany wszczęte
-  Adresy
-  Granica miasta

**Komunikacja:**

-  Sieć kolejowa
-  Osie ulic

**Zabudowa:**

-  Budynki

**Środowisko:**

-  Zielen
-  Wody

**Informacja:**

Plany obowiązujące:

**Nazwa planu:** K.35\_2**Nr Uchwały uchwalającej****plan:** XXXI/779/09**Data Uchwały uchwalającej****plan:** 20090202**Miejsce publikacji:** DUWZac

Nr 16 poz.668

**Data publikacji:** 20090515**Data obowiązywania planu**


20090615

**Przedmiot zmiany:** Nowy

plan - zmiana

**Powierzchnia w ha:** 25.8[Link do uchwały uchwalającej plan](#)

## Plany Zagospodarowania Przestrzennego

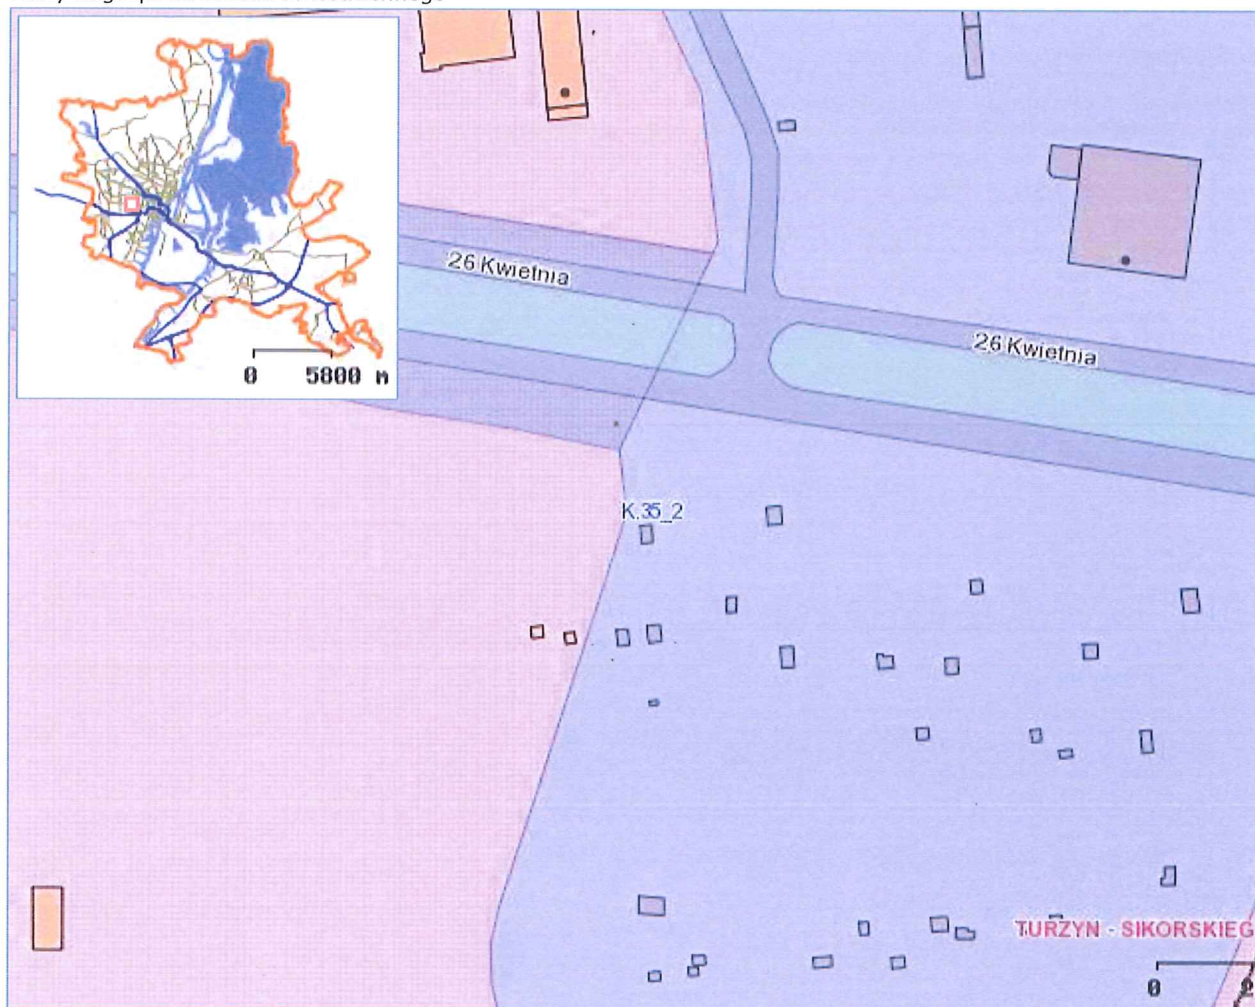**Opcje wyświetlania:****Podkłady rastrowe:**

- Zdjęcie lotnicze Szczecina 2008
- Cieniowany relief terenu

**Plany Zagospodarowania Przestrzennego:**

- Plany obowiązujące
- Plany uchwalone nieobowiązujące
- Plany wszczęte

**Administracja:**

- Adresy
- Granica miasta

**Komunikacja:**

- Sieć kolejowa
- Osie ulic

**Zabudowa:**

- Budynki

**Środowisko:**

- Zieleń
- Wody


**Informacja:**

Plany obowiązujące:

**Nazwa planu:** K.35\_2  
**Nr Uchwały uchwalającej plan:** XXXI/779/09  
**Data Uchwały uchwalającej plan:** 20090202  
**Miejsce publikacji:** DUWZac Nr 16 poz.668  
**Data publikacji:** 20090515  
**Data obowiązywania planu:** 20090615  
**Przedmiot zmiany:** Nowy plan - zmiana  
**Powierzchnia w ha:** 25.8

[Link do uchwały uchwalającej plan](#)



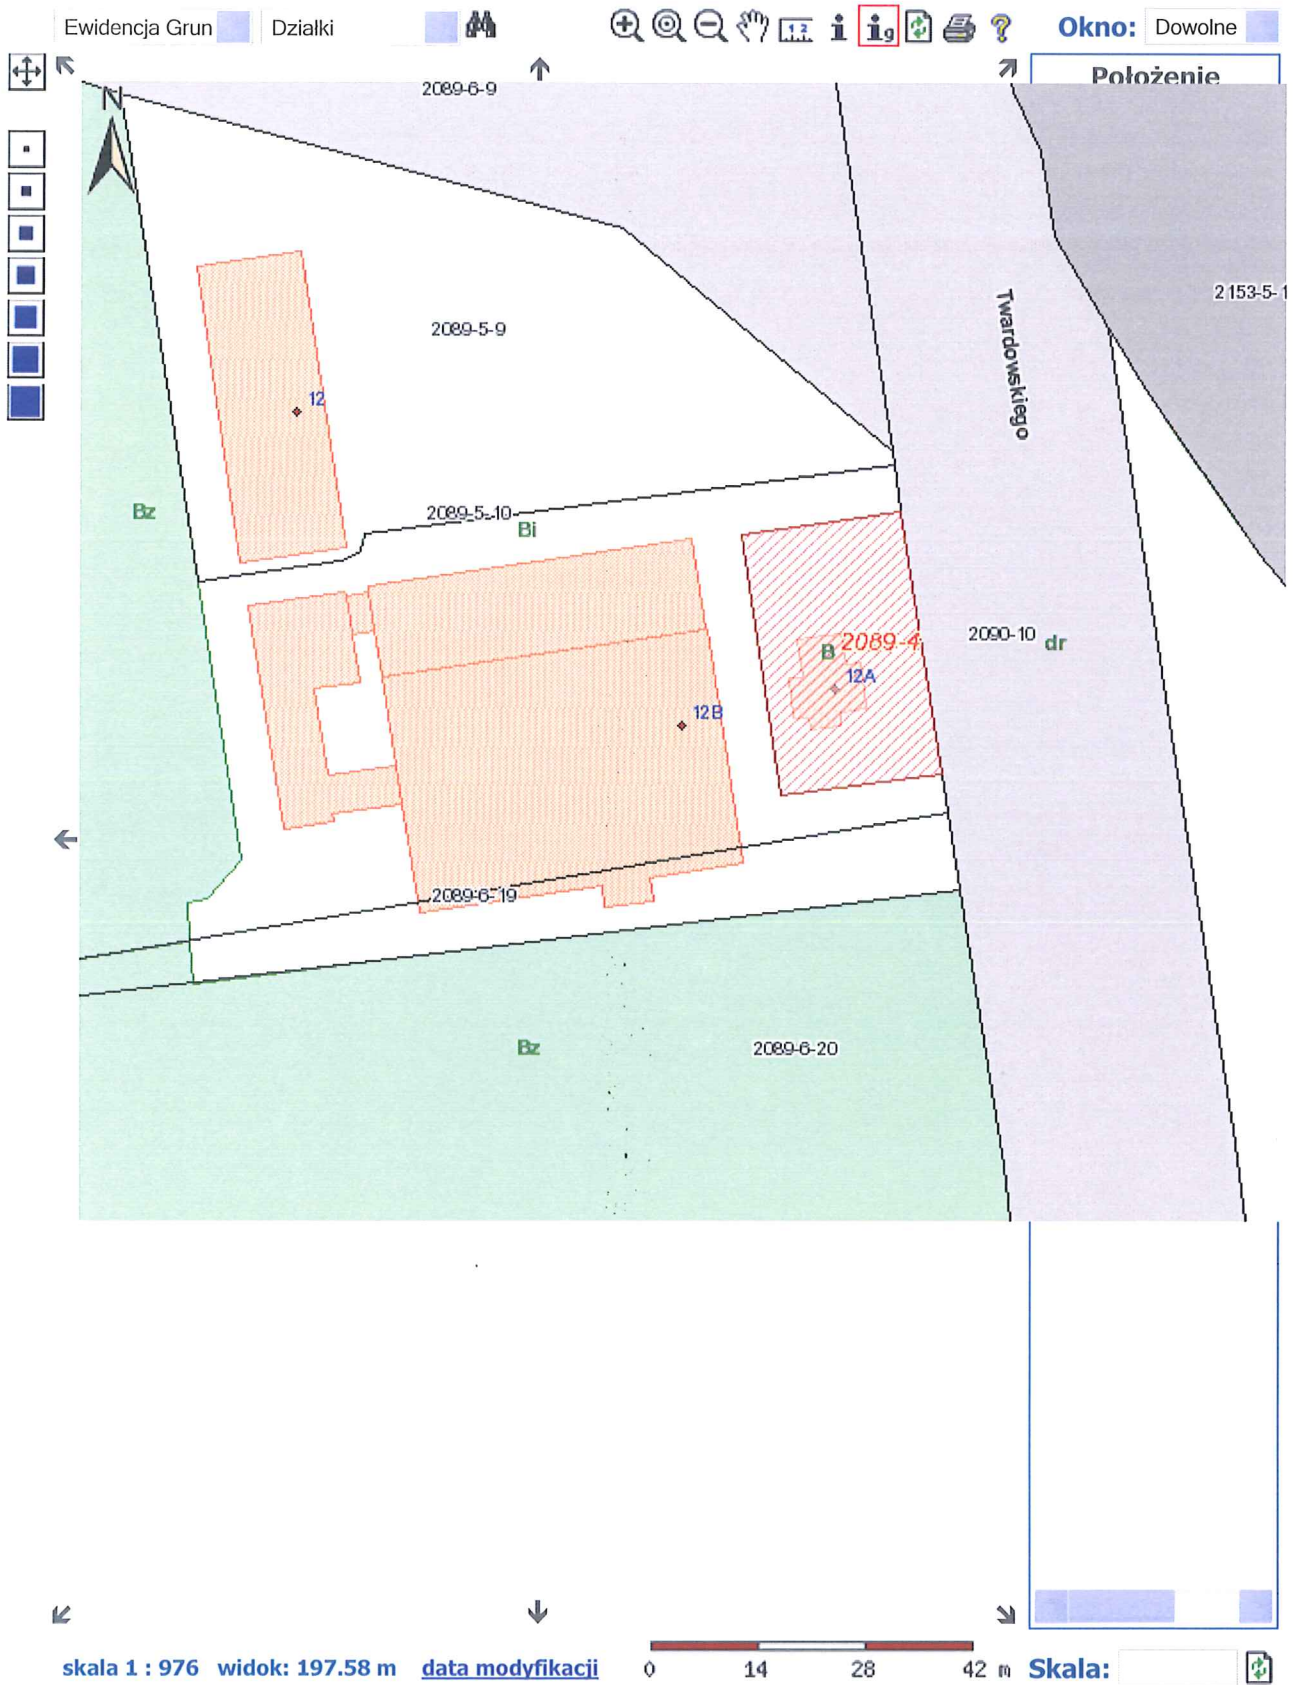

skala 1 : 976 widok: 197.58 m [data modyfikacji](#)



Skala:

Warstwy rastrowe		Warstwy wektorowe				
<input type="checkbox"/> Skany 500	<input type="checkbox"/> Zdjęcie lotnicze 2008	<input type="checkbox"/> Zdjęcie lotnicze	<input type="checkbox"/> Zdjęcie satelitarne	<input type="checkbox"/> Inwestycje drogowe WPI ZRID	<input type="checkbox"/> Wniosek ZRID	<input type="checkbox"/> Zawiadomienie ZRID
<input type="checkbox"/>	<input type="checkbox"/>	<input type="checkbox"/>	<input type="checkbox"/>	<input type="checkbox"/> Decyzja ZRID	<input type="checkbox"/> Wydzielenia	<input type="checkbox"/> Tereny elementarne
<input type="checkbox"/>	<input type="checkbox"/>	<input checked="" type="checkbox"/> Adresy	<input type="checkbox"/> Dzierżawa strefy	<input checked="" type="checkbox"/> Obręby	<input checked="" type="checkbox"/> Działki	<input checked="" type="checkbox"/> Granica portu
<input type="checkbox"/>	<input type="checkbox"/>	<input checked="" type="checkbox"/> Kontury klasyfikacyjne	<input checked="" type="checkbox"/> Użytki	<input checked="" type="checkbox"/> Budynki	<input checked="" type="checkbox"/> Drogi	<input checked="" type="checkbox"/> Kolej
<input type="checkbox"/>	<input type="checkbox"/>	<input checked="" type="checkbox"/> Rejony	<input checked="" type="checkbox"/> Wody	<input checked="" type="checkbox"/> Zielen	<input checked="" type="checkbox"/> Ulice	<input type="checkbox"/>



