










### Informacje dot. projektu — planowanie

-  **BB20** Preferowana trasa gazociągu EUGAL (z pomiarem długości)
-  **BB1** Wariant trasy gazociągu EUGAL (z pomiarem długości)
-  Badany korytarz gazociągu EUGAL/poszerzony badany korytarz
-  Potencjalna lokalizacja tłoczni gazu
-  Badany obszar lokalizacji tłoczni gazu
-  Planowany punkt wyjścia, AS

### Sieć przesyłowa GASCADE/OGT




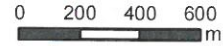
-  OPAL/JAGAL (stan)
-  Stacja odcinająca, AS (stan)
-  Tłocznia gazu, VS (stan)

### Granice administracyjne<sup>1)</sup>


-  Granica kraju związkowego
-  Granica regionu planowania
-  Granica powiatu
-  Granica gminy



Źródło:  
<sup>1)</sup> Digitale Verwaltungsgrenzen, LGB, stan 2016

<b>EUGAL</b> 2 x DN 1400			
Dokumenty dotyczące procedury planowania przestrzennego			
Dokument A — Raport objaśniający			
Przeгляд przebiegu		Skala 1: 25.000	Planowana instalacja A2
		Format wyjściowy: DIN A4	
		<b>Legenda</b>	
Osoba opracowująca	02.12.2016	Ernst	 Ing.- und Planungsbüro <b>LANGE</b> GbR  Carl-Peschken-Str. 12 47441 Moers Tel.: +49 2841 7905 - 0 Fax: +49 2841 7905 - 55 Email: info@langebr.de www.langebr.de
Sprawdzono	06.12.2016	Piotrowski	
Zatwierdzono	08.12.2016	Höhlschen	
Stan	28.11.2016		
			



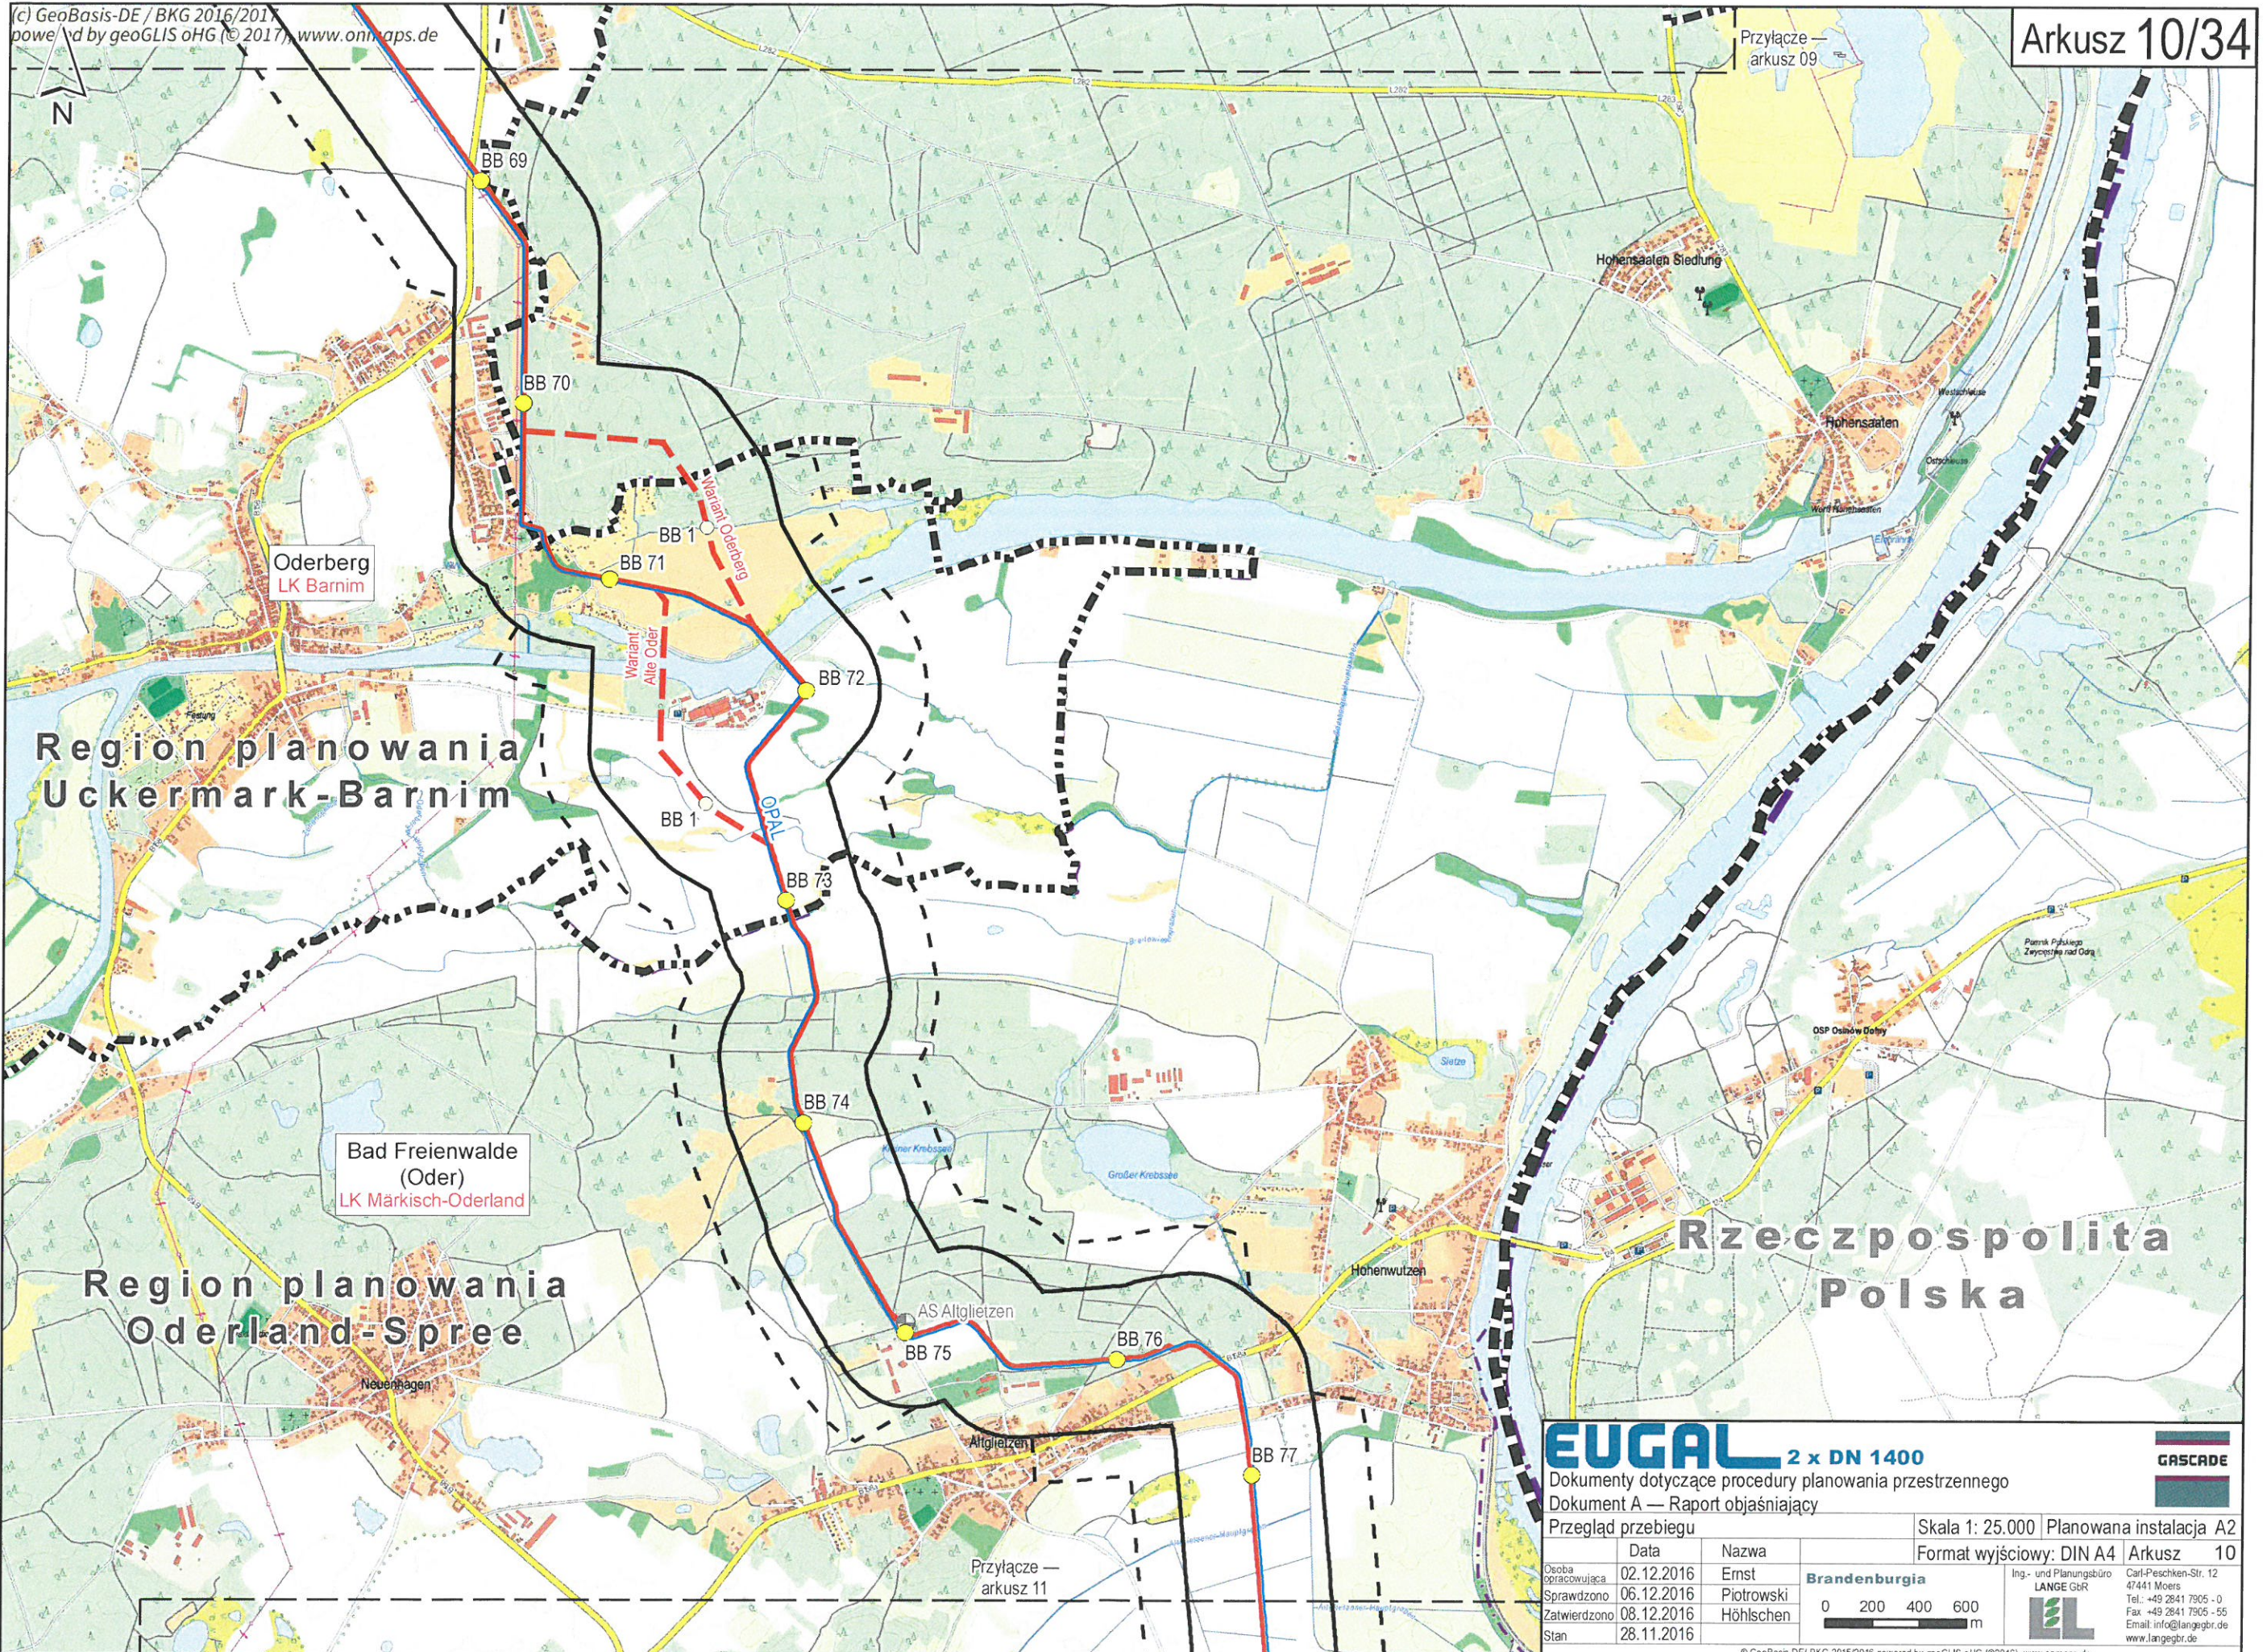

**EUGAL** 2 x DN 1400  
 Dokumenty dotyczące procedury planowania przestrzennego  
 Dokument A — Raport objaśniający

Przebieg przebiegu


Osoba opracowująca	02.12.2016	Ernst	<b>Brandenburgia</b> Ing.- und Planungsbüro LANGE GbR Carl-Peschken-Str. 12 47441 Moers Tel.: +49 2841 7905 - 0 Fax: +49 2841 7905 - 55 Email: info@langebr.de www.langebr.de
Sprawdzono	06.12.2016	Piotrowski	
Zatwierdzono	08.12.2016	Höhlschen	
Stan	28.11.2016		

Skala 1: 25.000 | Planowana instalacja A2  
 Format wyjściowy: DIN A4 | Arkusz 10

0 200 400 600 m

**CASCADE**



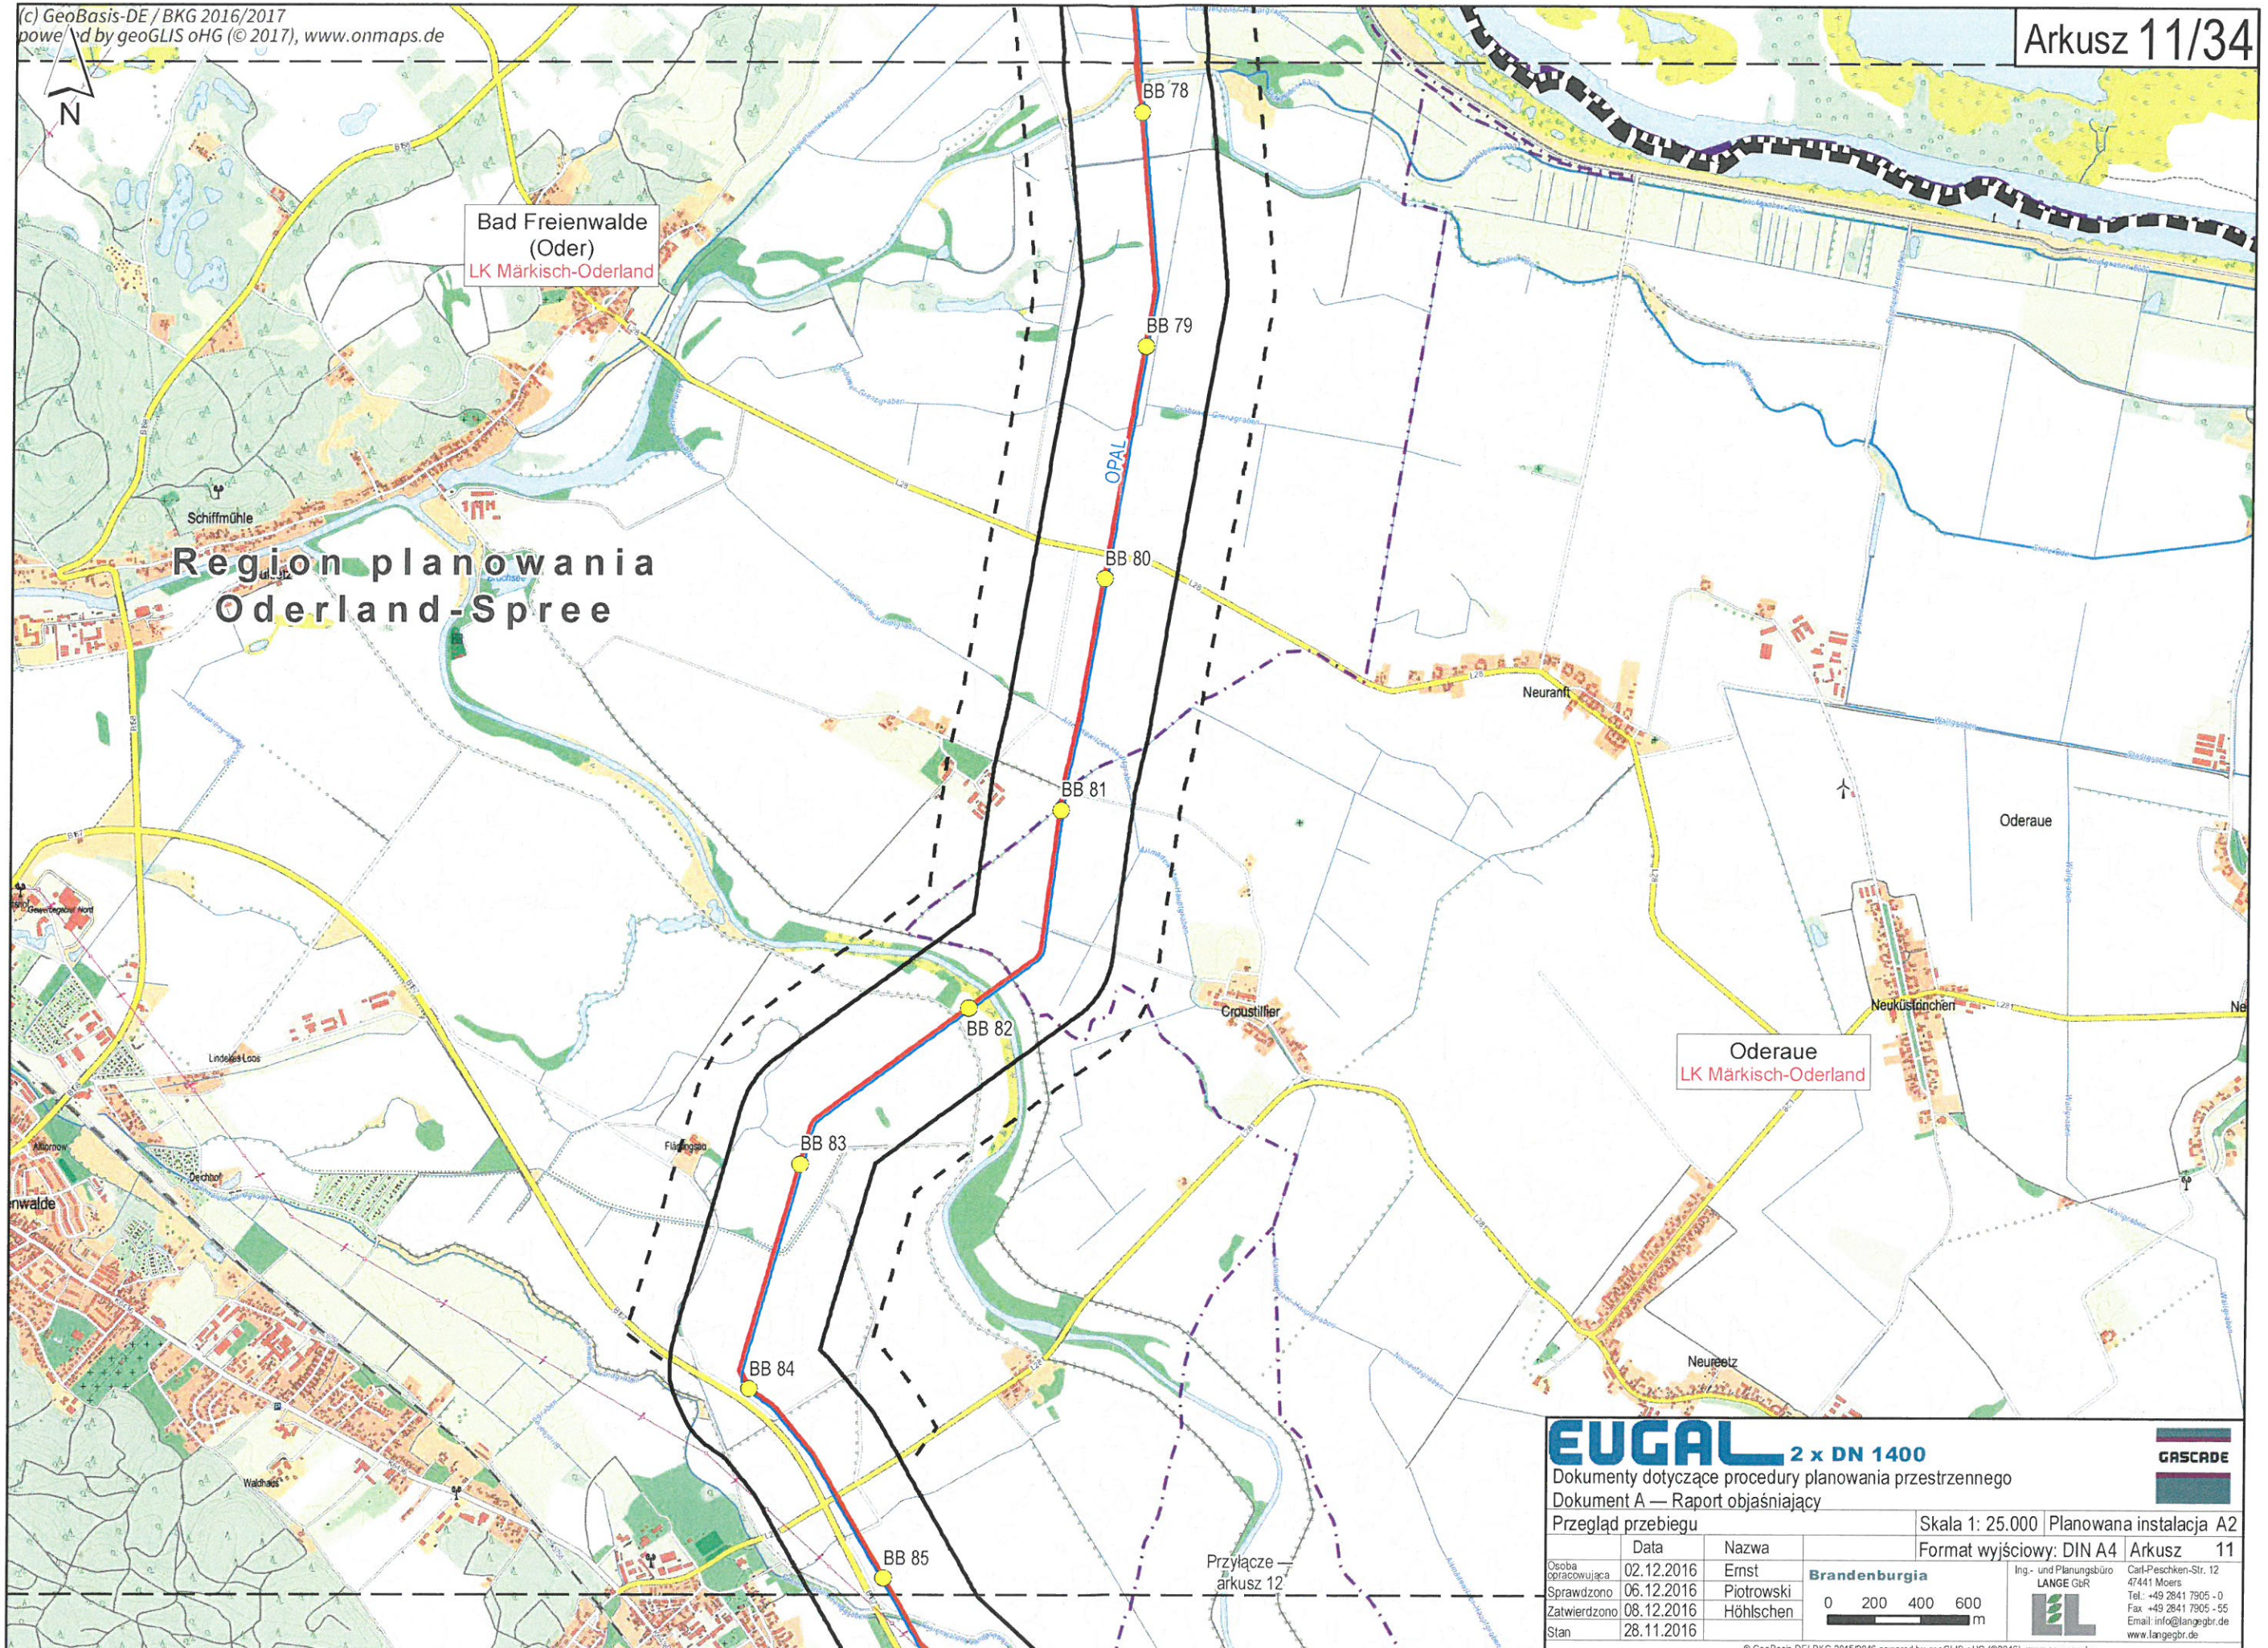

# Region planowania Oderland-Spree

Bad Freienwalde  
(Oder)  
LK Märkisch-Oderland

Oderaue  
LK Märkisch-Oderland

**EUGAL 2 x DN 1400**  
Dokumenty dotyczące procedury planowania przestrzennego  
Dokument A — Raport objaśniający

Przebieg przebiegu		Skala 1: 25.000	Planowana instalacja A2
Data		Format wyjściowy: DIN A4 Arkusz 11	
Osoba opracowująca	02.12.2016	Nazwa	Brandenburgia
Sprawdzono	06.12.2016	Ing.- und Planungsbüro	LANGE GbR
Zatwierdzono	08.12.2016	Höhlschen	Carl-Peschken-Str. 12 47441 Moers Tel.: +49 2841 7905 - 0 Fax: +49 2841 7905 - 55 Email: info@lange-gr.de www.lange-gr.de
Stan	28.11.2016	0 200 400 600 m	