

PROJEKTY ELEKTRYCZNE SZYMON SCHMIDT

65-664 Zielona Góra

ul. Waszczyka 9C/14

tel. 604988831

projekty.elektryczne.zgora@gmail.com

NIP: 929-164-99-15

ORYGINAŁY UZGODNIEN

Nazwa inwestycji: **Budowa przyłącza elektroenergetycznego oraz telekomunikacyjnego przy inwestycji p.n. „„Przebudowa istniejącej infrastruktury hydrotechnicznej w dorzeczu Drawy” (Działanie C.5), poddziałanie C.5.1 – Przeplawka (przebudowa) EW Kamienna” w ramach projektu LIFE13NAT/PL/000009 LIFEDrawaPL**

Kategoria obiektu: **XXVI**

Adres: **Elektrownia Wodna „Kamienna” na rzece Drawie
dz. nr 17/3 obręb 0002 Głusko
dz. nr 675 obręb 0004 Stare Osieczno
jedn. ewid. – 080601_5, Dobiegniew**

Inwestor: **Regionalna Dyrekcja Ochrony Środowiska w Szczecinie
71-637 Szczecin, ul. Teofila Firlika 20**

PROJEKTANT BRANŻY ELEKTRYCZNEJ
LBS/0048/POOF/13 LBS/IE/0021/14


mgr inż. Szymon Schmidt

.....
(nr rejestru organu wydającego decyzję)
GP.6740.366.2018.SB

DECYZJA Nr 423/2018

Na podstawie art. 28, art. 33 ust. 1, art. 34 ust. 4 i art. 36 ustawy z dnia 7 lipca 1994 roku - Prawo budowlane (tj. Dz. U. z 2018 roku, poz. 1202 ze zm.) oraz na podstawie art. 104 ustawy z dnia 14 czerwca 1960 r. – Kodeks postępowania administracyjnego (tj. Dz. U. z 2018 roku, poz. 2096 ze zm.)
po rozpatrzeniu wniosku o pozwolenie na budowę z dnia: 20 września 2018 r.

ZATWIERDZAM PROJEKT BUDOWLANY I UDZIELAM POZWOLENIA NA BUDOWĘ

dla:

*Regionalnej Dyrekcji Ochrony Środowiska
ul. Teofila Firlika 20
71-637 Szczecin*

obejmujące:

Budowę przyłącza elektroenergetycznego nn-0,4 kV i przyłącza telekomunikacyjnego

na terenie położonym w obrębie ewidencyjnym Głusko na działce o nr ew. gruntu 17/3 oraz w obrębie ewidencyjnym Stare Osieczno na działce o nr ew. gruntu 675
rodzaj(e) obiektu (ów) : przyłącze elektroenergetyczne i telekomunikacyjne
funkcja i rodzaj zabudowy : infrastruktura

Autor Projektu : Szymon Schmidt – mgr inż. elektrotechniki, posiada uprawnienia budowlane do projektowania o numerze ewidencyjnym LBS/0048POOE/13. Członek Lubuskiej Okręgowej Izby Inżynierów Budownictwa, nr ewidencyjny LBS/IE/0021/14.

z zachowaniem następujących warunków, wynikających z art. 36 ust. 1 pkt 1-4 oraz art. 42 ust. 2 i 3 ustawy z dnia 7 lipca 1994 r. - Prawo budowlane:

1. Szczególne warunki zabezpieczenia terenu budowy i prowadzenia robót budowlanych:
 - 1) roboty budowlane należy wykonać zgodnie z projektem budowlanym pod nadzorem kierownika budowy posiadającego uprawnienia budowlane w odpowiedniej specjalności,
 - 2) należy zachować wszelkie warunki wynikające z odrębnych opinii i uzgodnień lokalizacyjnych,
 - 3) wyznaczyć geodezyjnie obiekty budowlane w terenie, a po ich wybudowaniu (w przypadku urządzeń podziemnych, przed ich zasypaniem) sporządzić geodezyjną inwentaryzację powykonawczą,
 - 4) w razie ujawnienia źródeł archeologicznych podczas prac ziemnych związanych z niniejszą inwestycją należy niezwłocznie zawiadomić Lubuskiego Wojewódzkiego Konserwatora Zabytków,
 - 5) w czasie wykonywania robót należy zabezpieczyć teren budowy, a po zakończeniu robót doprowadzić do stanu pierwotnego.
2. Czas użytkowania tymczasowych obiektów budowlanych:
3. Terminy rozbiórki:
 - 1) istniejących obiektów budowlanych nieprzewidzianych do dalszego użytkowania:
 - 2) tymczasowych obiektów budowlanych:
4. Szczegółowe wymagania dotyczące nadzoru na budowie:
 - 1) inwestor jest obowiązany do ustanowienia inspektora nadzoru inwestorskiego.

UZASADNIENIE

W dniu 20 września 2018 r. Pan Szymon Schmidt, działający w imieniu i na rzecz inwestora, wystąpił z wnioskiem o zatwierdzenie projektu budowlanego i wydanie pozwolenia na budowę dla inwestycji: „Budowa przyłącza elektroenergetycznego nn- 0,4 kV oraz telekomunikacyjnego” na terenie położonym w obrębie ewidencyjnym Głusko na działce o nr ew. 17/3 oraz na terenie położonym w obrębie ewidencyjnym Stare

Osieczno na działce o nr ew. 675 Wnioskodawca, zgodnie z art. 33 ust. 2 ustawy – Prawo budowlane, do wniosku o pozwolenie na budowę dołączył: cztery egzemplarze projektu budowlanego wraz z wymaganymi uzgodnieniami wykonanego przez projektanta posiadającego odpowiednie uprawnienia oraz oświadczenie o posiadanym prawie do dysponowania nieruchomością na cele budowlane.

Jak wynika z art. 32 ust. 4 ustawy – Prawo budowlane pozwolenie na budowę może być wydane wyłącznie temu, kto:

- złożył wniosek w tej sprawie w okresie ważności decyzji o warunkach zabudowy i zagospodarowania terenu, jeżeli jest ona wymagana zgodnie z przepisami o planowaniu i zagospodarowaniu przestrzennym,
- złożył oświadczenie, pod rygorem odpowiedzialności karnej, o posiadanym prawie do dysponowania nieruchomością na cele budowlane.

Ponieważ spełnione są wymagania określone w art. 35 ust. 1 oraz w art. 32 ust. 4 ustawy – Prawo budowlane (tj. Dz. U. z 2018 roku, poz. 1202 ze zm.), organ nie może odmówić wydania decyzji o pozwoleniu na budowę przedmiotowej inwestycji i zgodnie z art. 35 ust. 4 ustawy Prawo budowlane j.w., organ orzekł jak w sentencji.

Pouczenie:

Od niniejszej decyzji służy Stronom prawo odwołania się do Wojewody Lubuskiego w Gorzowie Wlkp., za pośrednictwem Starosty Strzelecko – Drezdeneckiego, w terminie 14 dni od daty doręczenia decyzji. W trakcie biegu terminu do wniesienia odwołania strony mogą zrzec się prawa do wniesienia odwołania. Z dniem doręczenia Staroście Strzelecko-Drezdeneckiemu oświadczenia o zrzeczeniu się prawa do wniesienia odwołania przez ostatnią ze stron postępowania, decyzja staje się ostateczna i prawomocna. W przypadku złożenia przez stronę oświadczenia o zrzeczeniu się prawa do odwołania od decyzji nie przysługuje prawo do odwołania się ani skargi do sądu administracyjnego.

Nie podlega opłacie skarbowej, zgodnie z art. 7 ust. 2 ustawy z dnia 16 listopada 2006 r. o opłacie skarbowej (tj. Dz. U. z 2018 r. poz. 1044 ze zm.).

Otrzymują:

1. Pan Szymon Schmidt-pełnomocnik inwestora,
2. Strony postępowania wg załącznika w aktach sprawy,
3. a/a.

Adresy znajdują się w aktach sprawy

Do wiadomości:

1. Burmistrz Dobiegniewa,
2. Powiatowy Inspektor Nadzoru Budowlanego w Drezdenku.



z up. STAROSTY
Stanisław Bugara
Wiceprezydent Powiatu Strzelecko-Drezdeneckiego

(pieczęć imienna i podpis osoby upoważnionej
do wydania decyzji)

Pouczenie:

1. Inwestor jest obowiązany zawiadomić o zamierzonym terminie rozpoczęcia robót budowlanych właściwy organ nadzoru budowlanego oraz projektanta sprawującego nadzór nad zgodnością realizacji budowy z projektem, dołączając na piśmie:

1) oświadczenie kierownika budowy (robót) stwierdzające sporządzenie planu bezpieczeństwa i ochrony zdrowia oraz przyjęcie obowiązku kierowania budową (robotami budowlanymi), a także zaświadczenie, o którym mowa w art. 12 ust. 7 ustawy z dnia 7 lipca 1994 r. – Prawo budowlane;

2) w przypadku ustanowienia nadzoru inwestorskiego – oświadczenie inspektora nadzoru inwestorskiego stwierdzające przyjęcie obowiązku pełnienia nadzoru inwestorskiego nad danymi robotami budowlanymi, a także zaświadczenie, o którym mowa w art. 12 ust. 7 ustawy z dnia 7 lipca 1994 r. – Prawo budowlane;

3) informację zawierającą dane zamieszczone w ogłoszeniu, o którym mowa w art. 42 ust. 2 pkt 2 ustawy z dnia 7 lipca 1994 r. – Prawo budowlane (zob. art. 41 ust. 4 ustawy z dnia 7 lipca 1994 r. – Prawo budowlane).

2. Do użytkowania obiektu budowlanego, na którego budowę wymagane jest pozwolenie na budowę, można przystąpić po zawiadomieniu właściwego organu nadzoru budowlanego o zakończeniu budowy, jeżeli organ ten, w terminie 14 dni od dnia doręczenia zawiadomienia, nie zgłosi sprzeciwu w drodze decyzji (zob. art. 54 ustawy z dnia 7 lipca 1994 r. – Prawo budowlane). Przed przystąpieniem do użytkowania obiektu budowlanego inwestor jest obowiązany uzyskać decyzję o pozwoleniu na użytkowanie, jeżeli na budowę obiektu budowlanego jest wymagane pozwolenie na budowę i jest on zaliczony do kategorii: V, IX-XVI, XVII (z wyjątkiem warsztatów rzemieślniczych, stacji obsługi pojazdów, myjni samochodowych i garaży do pięciu stanowisk włącznie), XVIII (z wyjątkiem obiektów magazynowych: budynki magazynowe, chłodnie, hangary i wiaty, a także budynków kolejowych: nastawnie, podstacje trakcyjne, lokomotywnie, wagonownie, strażnice przejazdowe i myjnie taboru kolejowego), XX, XXII (z wyjątkiem placów składowych, postojowych i parkingów), XXIV (z wyjątkiem stawów rybnych), XXVII (z wyjątkiem jazów, wałów przeciwpowodziowych, opasek i ostróg brzegowych oraz rowów melioracyjnych), XXVIII-XXX (zob. art. 55 ust. 1 pkt 1 ustawy z dnia 7 lipca 1994 r. – Prawo budowlane).

3. Inwestor może przystąpić do użytkowania obiektu budowlanego przed wykonaniem wszystkich robót budowlanych pod warunkiem uzyskania decyzji o pozwoleniu na użytkowanie wydanej przez właściwy organ nadzoru budowlanego (zob. art. 55 ust. 1 pkt 3 ustawy z dnia 7 lipca 1994 r. – Prawo budowlane).

4. Inwestor zamiast dokonania zawiadomienia o zakończeniu budowy może wystąpić z wnioskiem o wydanie decyzji o pozwoleniu na użytkowanie (zob. art. 55 ust. 2 ustawy z dnia 7 lipca 1994 r. – Prawo budowlane).

5. Przed wydaniem decyzji w sprawie pozwolenia na użytkowanie obiektu budowlanego właściwy organ nadzoru budowlanego przeprowadzi obowiązkową kontrolę budowy zgodnie z art. 59a ustawy z dnia 7 lipca 1994 r. – Prawo budowlane (zob. art. 59 ust. 1 ustawy z dnia 7 lipca 1994 r. – Prawo budowlane). Wniosek o udzielenie pozwolenia na użytkowanie stanowi wezwanie właściwego organu do przeprowadzenia obowiązkowej kontroli budowy (zob. art. 57 ust. 6 ustawy z dnia 7 lipca 1994 r. – Prawo budowlane).

Wykaz podmiotów ewidencyjnych

z dnia: 2018-08-17

Jednostka rejestrowa : G.58	
Lp	Podmiot ewidencyjny
1	SKARB PAŃSTWA
2	ENEA Wytwarzanie Spółka z ograniczoną odpowiedzialnością ŚWIERŻE GÓRNE 1; 26-900 KOZIENICE; Korespondencja: SAMOCIAŻEK 92 86-010 KORONOWO

Sporządził : Daria Wojciechowska

Z up. STAROSTY
Jolanta Szendzielanek
INSPEKTOR
w Wydziale Geodezji, Kartografii i Katastru

WYKAZ DZIAŁEK EWIDENCYJNYCH

wg stanu na dzień: 2018-08-17

Ip.	Nr obrębu	Obręb	Nr działki	Ark.	Pole powierzchni działki ewid. w ha	Nr jednostki rej.
1	2	GŁUSKO	17/3	1	2.26	G.58

Sporządził : Daria Wojciechowska

Z up. STAROSTY
Jolanta Szepietowska
INSPEKTOR
w Wydziale Geodezji, Kartografii i Katastru

Wykaz podmiotów ewidencyjnych

z dnia: 2018-08-17

Jednostka rejestrowa : G.95	
Lp	Podmiot ewidencyjny
1	SKARB PAŃSTWA
2	DRAWIEŃSKI PARK NARODOWY LEŚNIKÓW 2; 73-220 DRAWNO;

Sporządził : Daria Wojciechowska

Z up. STAROSTY
Jolanta Szczęsna
INSPEKTOR
w Wydziale Gospodarki, Katastru i Księgi

WYPIS Z WYKAZ DZIAŁEK EWIDENCYJNYCH

wg stanu na dzień: 2018-08-17

Ip.	Nr obrębu	Obręb	Nr działki	Ark.	Pole powierzchni działki ewid. w ha	Nr jednostki rej.
1	4	STARE OSIECZNO	675	352.41	38.56	G.95

Sporządził : Daria Wojciechowska

Z up. STAROSTY
Jolanta Szencel
INSPEKTOR
w Wydziale Gospodarki Nieruchomościami i Katastru



pomiędzy człowiekiem a naturą

ul. Leśników 2 | 73-220 Drawno | tel. (95) 768 20 51, 768 20 52 | fax. (95) 768 25 10 | www.dpn.pl |
e-mail: dpn@dpn.pl

Projekty Elektryczne
Szymon Schmidt
ul. Waszczyka 9C/14
65-664 Zielona Góra

W odpowiedzi na pismo z dnia 21.06.2018r. w sprawie uzgodnienia trasy projektowanych instalacji elektrycznych i telekomunikacyjnych na działce nr 675, obręb 0004 Stare Osieczno, Drawieński Park Narodowy pozytywnie uzgadnia trasę projektowanych zewnętrznych instalacji elektroenergetycznych (linia kablowa nn-0,4kV) i telekomunikacyjnych (światłowód) na działce nr 675 w obrębie ewidencyjnym Stare Osieczno, w ramach „Budowy przepławki przy elektrowni wodnej „Kamienna” na rzece Drawie (km31+075, teren Drawieńskiego Parku Narodowego)”.

Jednocześnie wyrażam zgodę na dysponowanie przedmiotową nieruchomością do celów budowlanych dla niniejszej inwestycji.


Załącz. 2 mapy z przebiegiem projektowanych linii

2 monika
Zastępca Dyrektora
Drawieńskiego Parku Narodowego
Monika Gdaniec
mgr inż. Monika Gdaniec

województwo lubuskie
powiat strzelecko-drezdenecki
gmina Dobiegniew
obręb nr 0004 Stare Osieczno
dz.nr 675
skala 1:500
Układ współrzędnych PUWG 2000/5
Układ wysokościowy Kronsztad 86
GK.6640.163.2016

MAPA AKTUALNA
na dzień 20.04.2016r

WYKONAŁ: Bogdan Galas
geodeta uprawniony
nr upr. 9649

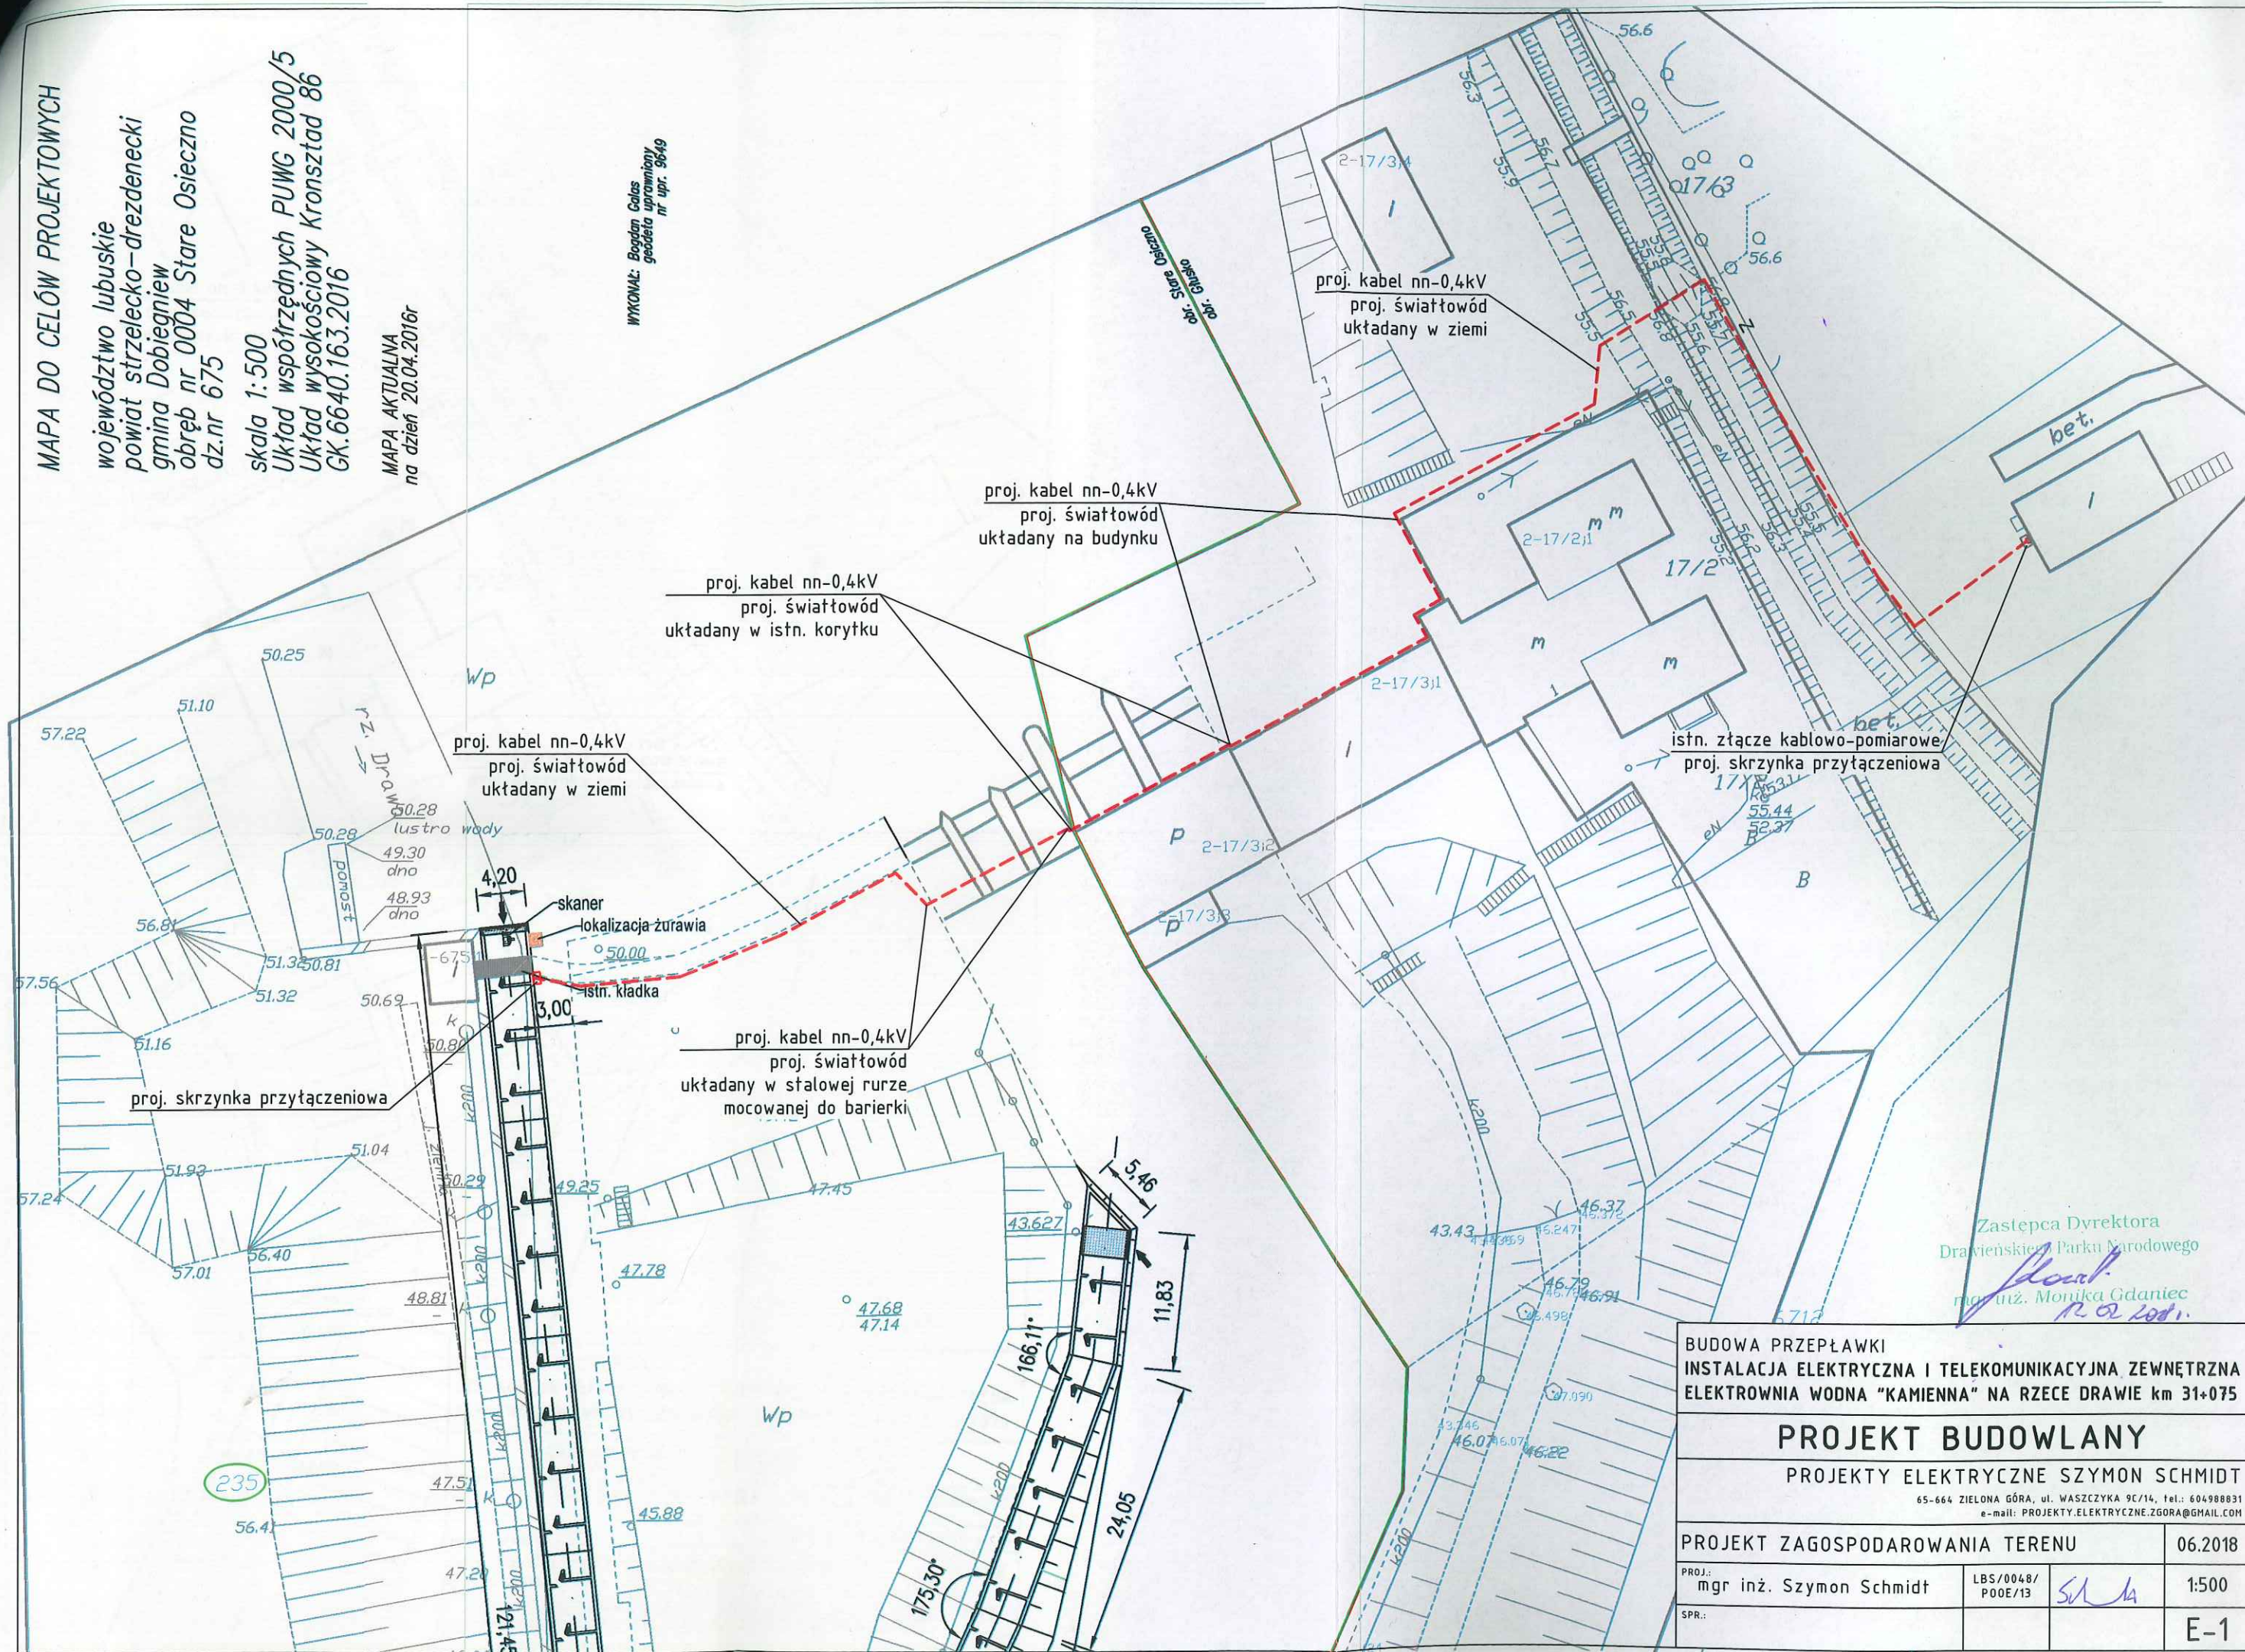

Zastępca Dyrektora
Drawińskiego Parku Narodowego
[Signature]
mgr inż. Monika Gdaniec
[Signature]

BUDOWA PRZEPŁAWKI
INSTALACJA ELEKTRYCZNA I TELEKOMUNIKACYJNA ZEWNĘTRZNA
ELEKTROWNIA WODNA "KAMIENNA" NA RZECIE DRAWIE km 31+075

PROJEKT BUDOWLANY

PROJEKTY ELEKTRYCZNE SZYMON SCHMIDT

65-664 ZIELONA GÓRA, ul. WASZCZYKA 9C/14, tel.: 604988831
e-mail: PROJEKTY.ELEKTRYCZNE.ZGORA@GMAIL.COM

PROJEKT ZAGOSPODAROWANIA TERENU

06.2018

PROJ.: mgr inż. Szymon Schmidt

	LBS/0048/ POOE/13
--	----------------------

5.1	1:500
-----	-------

SPR.

E-1


MAPA DO CELÓW PROJEKTOWYCH

województwo lubuskie
powiat strzelecko-drezdenecki
gmina Dobiegniew
obręb nr 0004 Stare Osieczno
dz.nr 675

skala 1:500
Układ współrzędnych PUNG 2000/5
Układ wysokościowy Kronsztad 86
GK.6640.163.2016

MAPA AKTUALNA
na dzień 20.04.2016r

WYKONAŁ: Bogdan Galas
geodeta uprawniony
nr upr. 9649

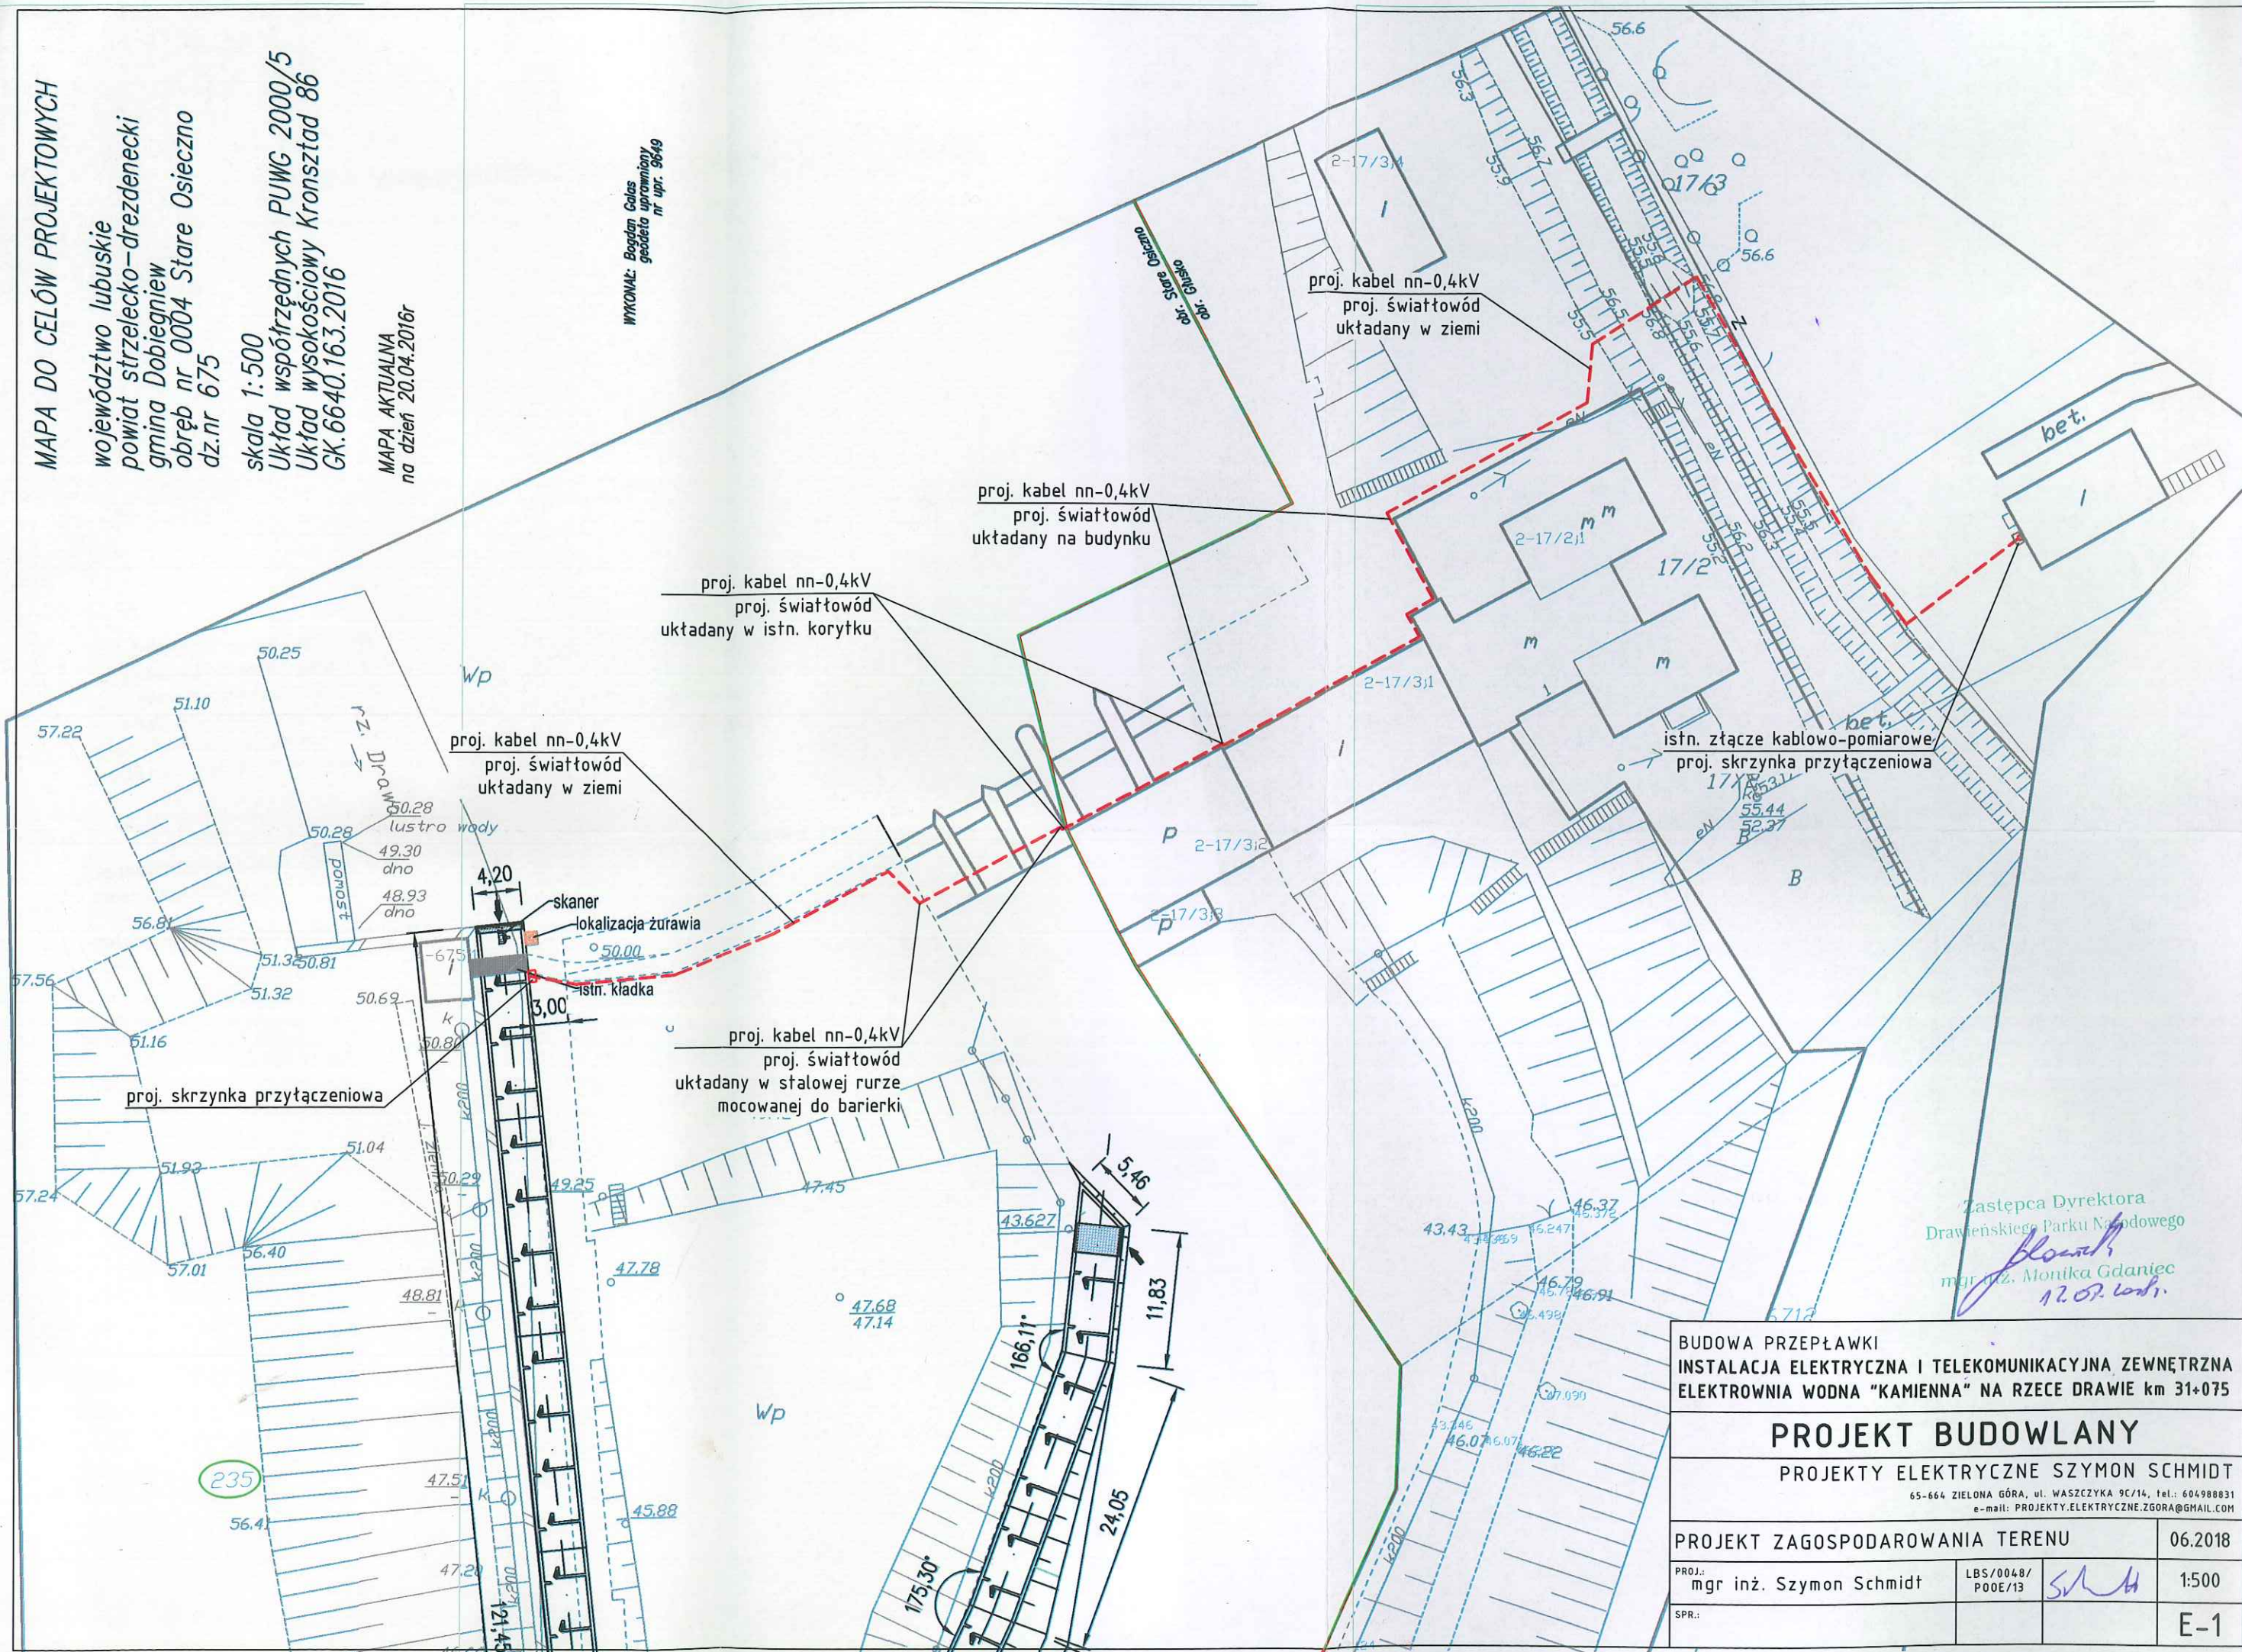

Zastępca Dyrektora
Drawieńskiego Parku Narodowego
mgr inż. Monika Gdaniec
12.07.2017.

BUDOWA PRZEPŁAWKI
INSTALACJA ELEKTRYCZNA I TELEKOMUNIKACYJNA ZEWNĘTRZNA
ELEKTROWNIA WODNA "KAMIENNA" NA RZECIE DRAWIE km 31+075

PROJEKT BUDOWLANY

PROJEKTY ELEKTRYCZNE SZYMON SCHMIDT

65-664 ZIELONA GÓRA, ul. WASZCZYKA 9C/14, tel.: 604988831
e-mail: PROJEKTY.ELEKTRYCZNE.ZGORA@GMAIL.COM

PROJEKT ZAGOSPODAROWANIA TERENU

06.2018

PROJ.: mgr inż. Szymon Schmidt

LBS/0048/ POOE/13

1:500

SPR.:

E-1

Koronowo, dnia 02.07. 2018r.

OWM-MB-232.26.2018

MEW18E011708

Regionalna Dyrekcja
Ochrony Środowiska
ul. Teofila Firlika 20
71-637 Szczecin

Dotyczy: uzgodnienia trasy projektowanych instalacji elektrycznych
i telekomunikacyjnych na działce nr 17/3 obręb 0002 Głusko

W nawiązaniu do pisma z dnia 21.06.2018 roku dot. projektowanego przyłącza energetycznego i teleinformatycznego przy inwestycji „Budowy przepławki przy elektrowni wodnej Kamienna na rzece Drawie” ENEA Wytwarzanie Sp. z o. o. Segment OZE Pion Wytwarzania jako użytkownik wieczysty działki nr 17/3 obręb 0002 Głusko jednostka ewidencyjna 080601_5 Dobiegiew - obszar wiejski, opiniuje pozytywnie trasę projektowanych zewnętrznych instalacji elektroenergetycznych (linia kablowa nn-0,4kV) i telekomunikacyjnych (światłowód) na działce nr 17/3 obręb 0002 Głusko.

Przy projektowaniu i realizacji działania należy uwzględnić warunki porozumienia o współpracy nr 10/LIFEDrawaPL/2017 z dnia 18.12.2017 roku.

Jednocześnie ENEA Wytwarzanie Sp. z o. o. Segment OZE Pion Wytwarzania udziela niniejszym upoważnienia niezbędnego do złożenia przez inwestora oświadczenia o posiadanym prawie do dysponowania przedmiotową nieruchomością na cele budowlane.

Z wyrazami szacunku

Z-ca Dyrektora ds. Wytwarzania
Kierownik Obszaru Woda

Marek Hensler

Otrzymują:

- Adresat
- Projekty Elektryczne Szymon Schmidt
- Ul. Waszczyka 9C/14, 65-664 Zielona Góra
- OWH-P

Kierownik Wydziału
Zarządzania Majątkiem

Ludgarda Ilowska-Smietana

Centrala

ENEA Wytwarzanie sp. z o.o.
26-900 Kozienice, Świerże Górne

tel. +48 / 48 614 24 14
faks +48 / 48 614 35 16

NIP 812 00 05 470
REGON 670908367

**STAROSTA
STRZELECKO-DREZDENECKI**
ul. Ks. Stefana Wyszyńskiego 7
66-500 Strzelce Kraj.

Znak spr: GK.6630.68.2018

**PROTOKÓŁ
z posiedzenia narady koordynacyjnej
uzgadniania sytuowania projektowanej sieci uzbrojenia terenu**

narada bezpośrednia

(określenie sposobu przeprowadzenia narady)

Na podstawie art. 7d pkt 2 oraz art. 28b ustawy z dnia 17 maja 1989 r. – Prawo geodezyjne i kartograficzne (Dz.U.2017.2101 t. j.), w dniu **31.07.2018** w Starostwie Powiatowym w Strzelcach Krajeńskich odbyła się narada koordynacyjna.

Naradzie przewodniczył:

Pan Zbigniew Mituta – Geodeta Powiatowy, Przewodniczący Zespołu Uzgadniania Dokumentacji Projektowej na podstawie upoważnienia nr OR.077.4.2018 wydanego przez Starostę Strzelecko-Drezdeneckiego z dnia 5 stycznia 2018 r.

I. Opis przedmiotu narady:

Rodzaj projektowanej sieci uzbrojenia terenu: Uzgodnienie trasy przebiegu projektowanego przyłącza telekomunikacyjnego i elektroenergetycznego.

Położenie: gm. Dobiegniew
obr. Głusko dz. nr 17/3
obr. Stare Osieczno dz. nr 675

Imię i nazwisko oraz inne dane określające wnioskodawcę:

Projekty Elektryczne Szymon Schmidt
ul. Jerzego Waszczyka 9C/14
65-664 Zielona Góra

Data złożenia wniosku: 19.07.2018 r. **Znak sprawy:** -

1. W przypadku gdy usytuowanie projektowanych urządzeń naraża na zniszczenie znaki osnowy geodezyjnej podlegającej ochronie prawnej zgodnie z art. 15 ust. 3 ustawy z dnia 17 maja 1989r. Prawo geodezyjne i kartograficzne ustawy z dnia 17 maja 1989 r. (Dz.U.2017.2101 t.j), zobowiązuje się inwestora do przestawienia lub zabezpieczenia tych znaków na czas budowy. Czynności te powinny być wykonane przez jednostkę wykonawstwa geodezyjnego lub geodetę uprawnionego przed rozpoczęciem robót ziemnych.

Zgodność kserokopii z oryginałem
STWIERDZAM
dnia **31.07.2018** *Kapelańska*
(podpis)

z up. STAROSTY
Kapelańska
Agnieszka Kapelańska
PODINSPEKTOR
w Wydziale Geodezji, Kartografii i Katastru

2. Uzgodnione projekty usytuowania sieci uzbrojenia terenu podlegają wytyczeniu i geodezyjnej inwentaryzacji powykonawczej zgodnie z art.27 ust.2 ww. ustawy, pomiary powykonawcze sieci podziemnego uzbrojenia terenu, układanej w wykopach otwartych, należy wykonać przed ich zakryciem.

3. W razie niezgodności realizacji sieci uzbrojenia terenu z uzgodnionym projektem, mapę z wynikami inwentaryzacji inwestor przedkłada niezwłocznie właściwemu organowi administracji architektoniczno-budowlanej.

W przypadku zmiany skoordynowanego przebiegu sieci uzbrojenia podziemnego należy ponownie wystąpić z wnioskiem o dokonanie koordynacji.

II. Uczestnicy narady koordynacyjnej:

(imię i nazwisko uczestników narady, oznaczenie reprezentowanych podmiotów lub informacja o przyczynach uczestnictwa w naradzie)

1. Wnioskodawca
2. Iwona Danielik – Powiatowy Inspektorat Nadzoru Budowlanego w Drezdenku
3. Krzysztof Zasik – Starostwo Powiatowe – Wydział Gospodarki Przestrzennej
4. Ryszard Strugarek – Starostwo Powiatowe – Referat Dróg
5. Tomasz Gilicki – Gazownia w Gorzowie Wlkp., Placówka w Drezdenku
6. Bogusław Maciejewski – Orange Polska S.A.
7. Krzysztof Szymkowiak – ENEA Operator Sp. z o.o. Rejon Dystrybucji Gorzów Wlkp.
8. Tomasz Kaźmierczak – ENEA Operator Sp. z o.o. Rejon Dystrybucji Międzychód
9. Mariusz Łuszkiewicz – Przedsiębiorstwo Usług Komunalnych "Komunalni" w Dobiegniewie
10. Jerzy Hatała – Urząd Miejski w Dobiegniewie

III. Stanowiska uczestników narady koordynacyjnej / uwagi i zalecenia dotyczące zgłoszonego wniosku:

1.
.....
.....
2.
.....
.....
3.
.....
.....
4.
.....
.....

Zgodność kserokopii z oryginałem

STWIERDZAM

dnia 31.07.2018 r. *Kapelan*
(podpis)

z up. STAROSTY

Kapelan
Agnieszka Kapelan

PODINSPEKTOR

w Wydziale Geodezji, Kartografii i Katastru

5.
6.
7.
8.
9.
10.

IV. W naradzie koordynacyjnej, mimo powiadomienia nie stawili się:

(oznaczenie podmiotów wezwanych na naradę, które mimo powiadomienia nie stawili się)

Nie stawili się – lp. : ... 1, 2, 5, 6, 7, 8, 9, 10

V. Podpisy uczestników narady koordynacyjnej

(imię, nazwisko uczestnika narady i podpis)

1. Wnioskodawca
2. Iwona Danielik
3. Krzysztof Zasik
4. Ryszard Strugarek
5. Tomasz Gilicki
6. Bogusław Maciejewski
7. Krzysztof Szymkowiak
8. Tomasz Kaźmierczak
9. Mariusz Łuszkiewicz
10. Jerzy Hatała

Zgodność kserokopii z oryginałom

STWIERDZAM

dnia 31.07.2018 Kapelan
(podpis)

Z UP. STAROSTY

Kapelan
Agnieszka Kapelary

PODINSPEKTOR

w Wydziale Geodezji, Kartografii i Katastru

MAPA DO CELÓW PROJEKTOWYCH
 MIEJSCOWOŚĆ: STARE OSIECZNO
 OBRĘB: 0004 STARE OSIECZNO
 JEDNOSTKA EWIDENCYJNA: 080601_5 Dobiegniew
 SKALA 1:500
 Nr ewidencji zgłoszenia: GK.6640.293.2018

Układ współrzędnych prostokątnych: "2000/5"
 Układ odniesienia wysokości: KRONSTADT 86

MAPA AKTUALIZOWANA PRZEZ
 USŁUGI GEODEZYJNE
 GEOMARK W DRAWSKIM MŁYNIE

STAN NA 23.05.2018 R.


Informacje o służebnościach gruntowych mających wpływ na zagospodarowanie gruntów zlokalizowanych w granicach projektowanej inwestycji	Brak obciążeń
--	---------------

Nie wyklucza się istnienia w terenie urządzeń podziemnych nie wykazanych na niniejszej mapie, które nie zostały zgłoszone do geodezyjnej inwentaryzacji i na które brak danych w instytucjach branżowych.

Brak punktów osnowy podlegających ochronie – art.15, art.48 ust.1 ustawy z dnia 17.05.1989 r. Prawo geodezyjne i kartograficzne (tj.Dz.U. z 2017 r. ,poz.2101)

WYKONAŁ, DN. 23.05.2018 R.

inż. Marek Kawczyński
 upr. nr 20092

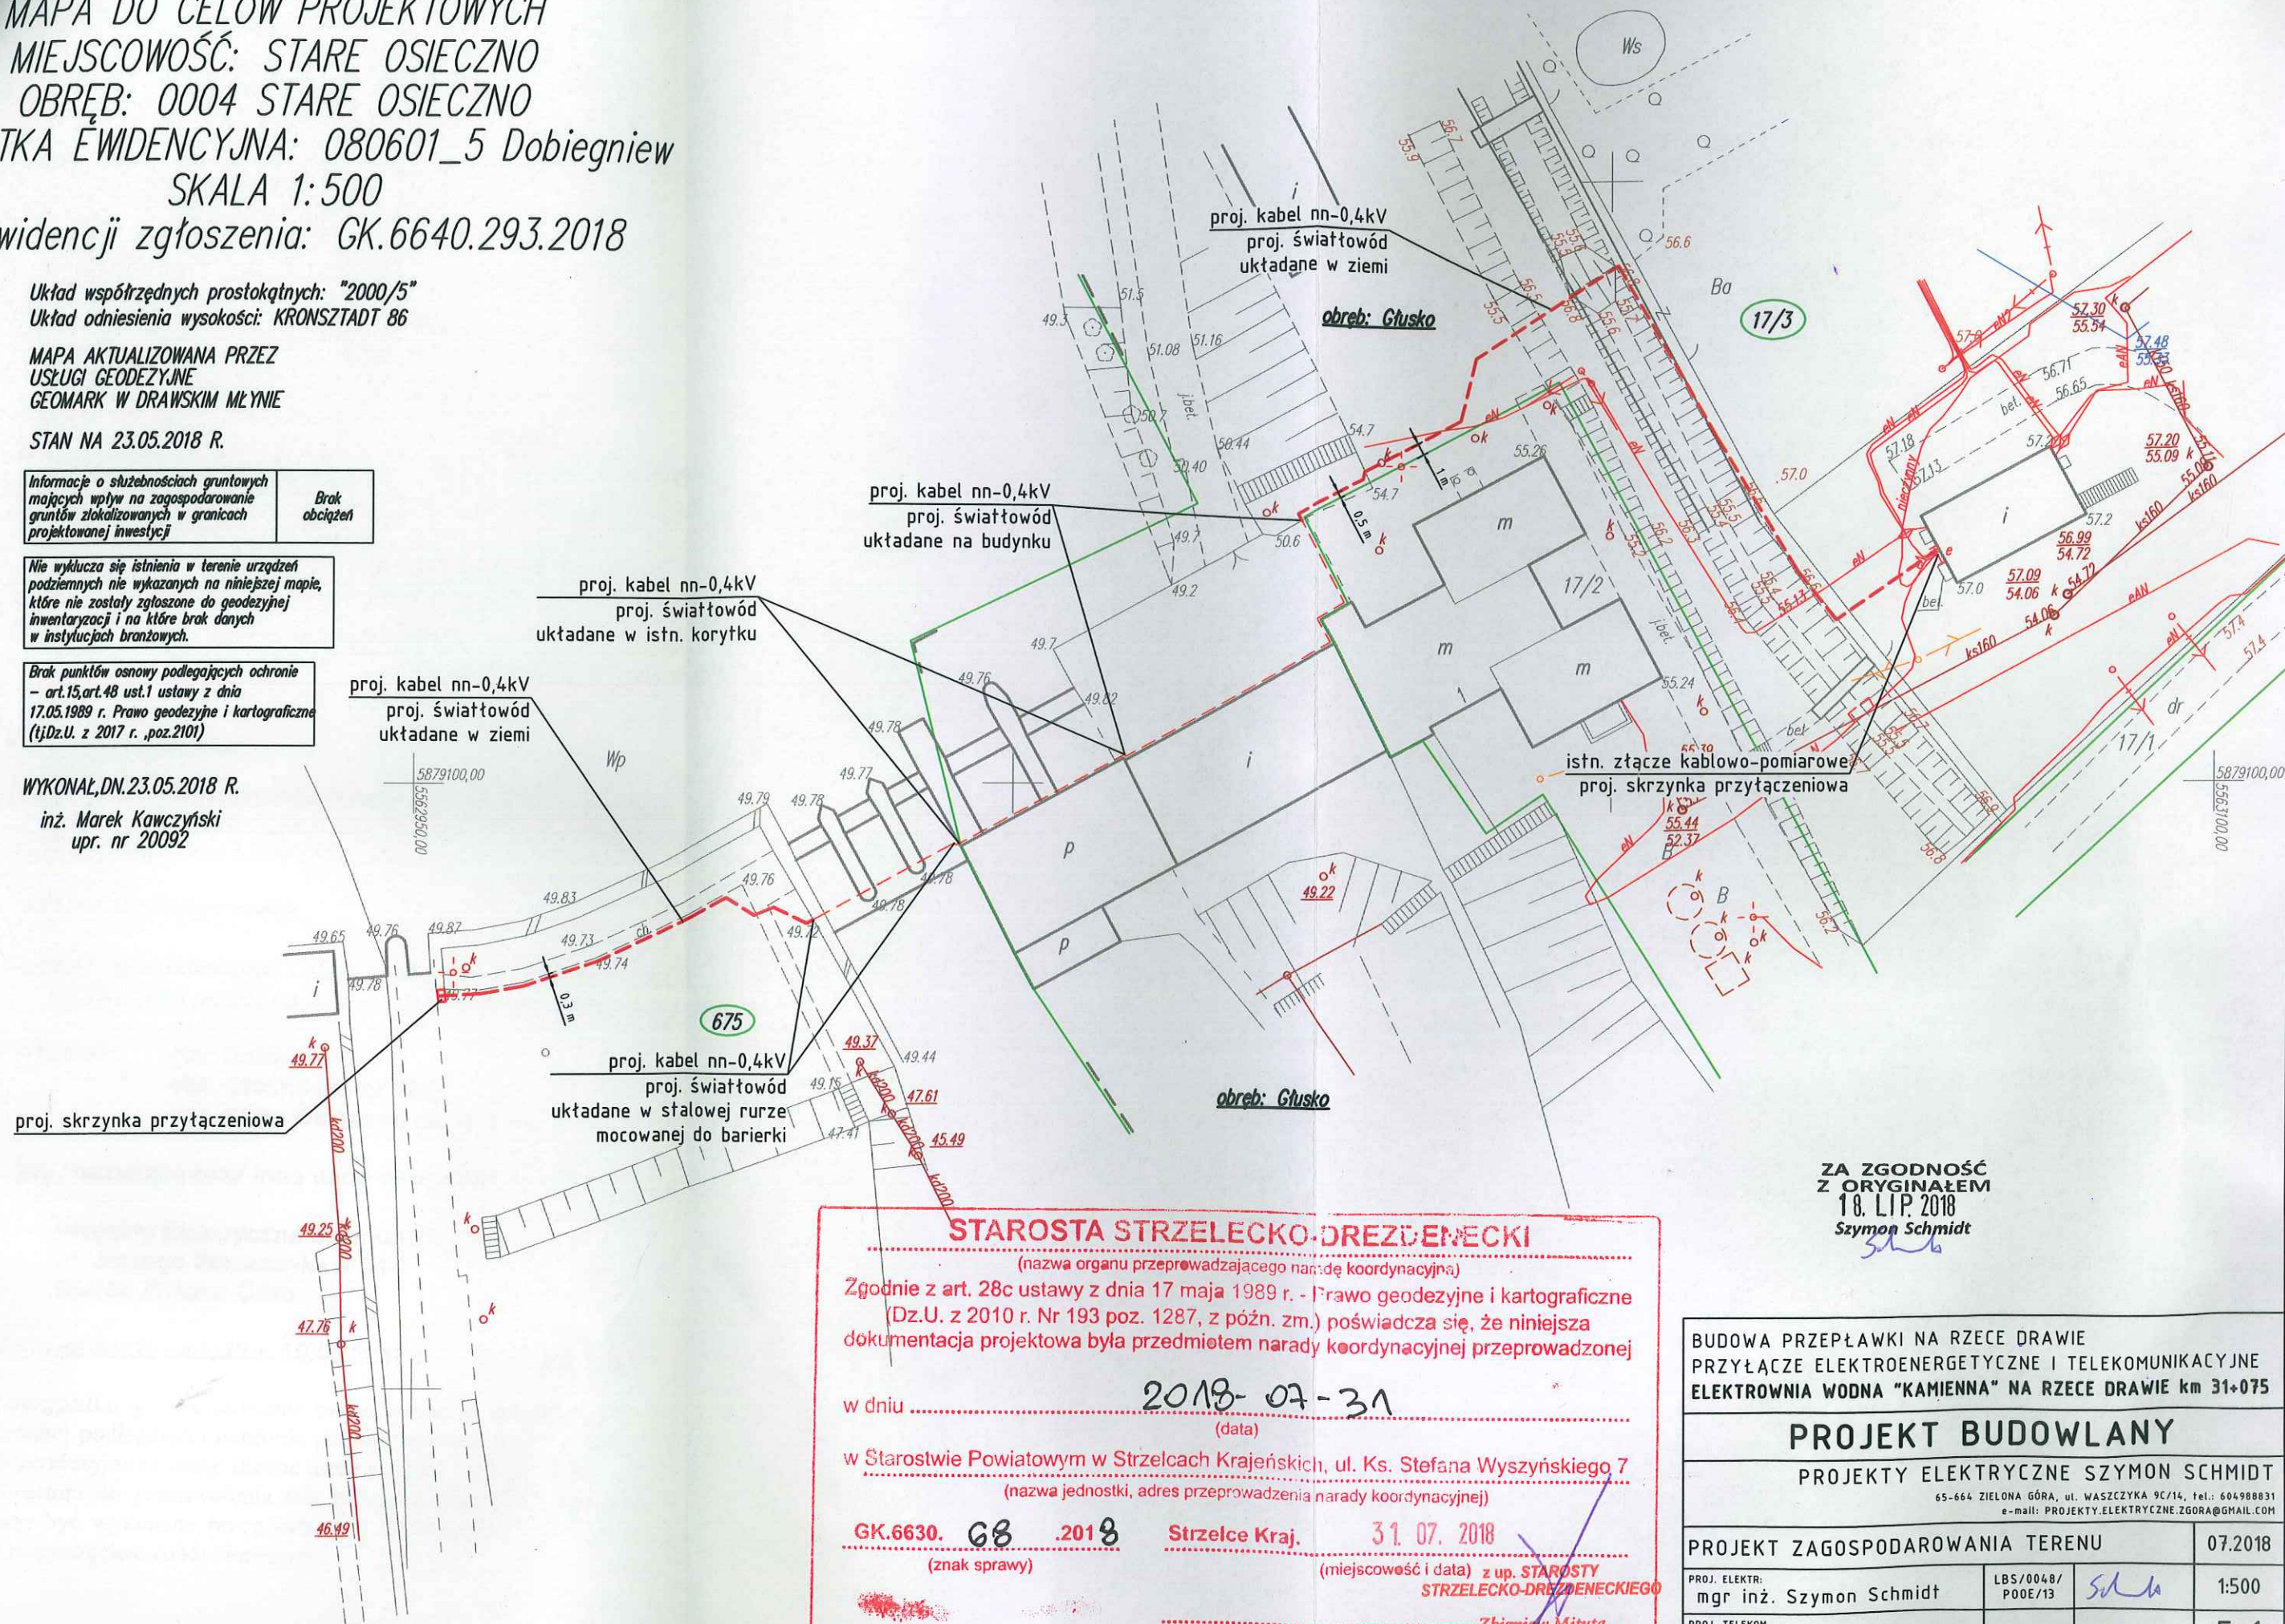

STAROSTA STRZELCKO-DREZDENECKI

(nazwa organu przeprowadzającego naradę koordynacyjną)

Zgodnie z art. 28c ustawy z dnia 17 maja 1989 r. - Prawo geodezyjne i kartograficzne (Dz.U. z 2010 r. Nr 193 poz. 1287, z późn. zm.) poświadczam, że niniejsza dokumentacja projektowa była przedmiotem narady koordynacyjnej przeprowadzonej

w dniu 2018-07-31
 (data)

w Starostwie Powiatowym w Strzelcach Krajeńskich, ul. Ks. Stefana Wyszyńskiego 7
 (nazwa jednostki, adres przeprowadzenia narady koordynacyjnej)

GK.6630. 68 .2018
 (znak sprawy)

Strzelce Kraj. 31. 07. 2018

(miejscowość i data) z up. STAROSTY
 STRZELCKO-DREZDENECKIEGO

Zbigniew Matusz...
 (podpis przewodniczącego narady koordynacyjnej) Uzgadniania
 Dokumentacji Projektowej

ZA ZGODNOŚĆ
 Z ORYGINAŁEM
 18. LIP. 2018
 Szymon Schmidt

BUDOWA PRZEPEŁAWKI NA RZECIE DRAWIE
 PRZYŁĄCZE ELEKTROENERGETYCZNE I TELEKOMUNIKACYJNE
 ELEKTROWNIA WODNA "KAMIENNA" NA RZECIE DRAWIE km 31+075

PROJEKT BUDOWLANY

PROJEKTY ELEKTRYCZNE SZYMON SCHMIDT

65-664 ZIELONA GÓRA, ul. WASZCZYKA 9C/14, tel.: 604988031
 e-mail: PROJEKTY.ELEKTRYCZNE.ZGORA@GMAIL.COM

PROJEKT ZAGOSPODAROWANIA TERENU 07.2018

PROJ. ELEKTR. mgr inż. Szymon Schmidt	LBS/0048/ POOE/13	1:500
PROJ. TELEKOM. mgr inż. Jarosław Jackowski	0237/96/U	E-1