ANALIZA AKUSTYCZNA
DROGA ROK 2035
Z ZABEZPIECZENIAMI
PORA DNIA I NOCY

WARIANT 1

Skala 1:2000

0 15 30 60 90 120 m

Poziom hałasu
w dB(A)
61
65

Poziom hałasu
Ln
w dB(A)
56

Znaki i symbole
- Oś linii kolejowej
- Linia emisji
- Receptor
- Szpitale
- Tereny rekreacyjno - wypoczynkowe
- Zabudowa mieszkaniowa jednorodzinna
- Zabudowa mieszkaniowo - usługowa
- Zabudowa mieszkaniowa wielorodzinna
- Ekran

Pracownia Ochrony Środowiska
Paweł Molenda

Sporządził:	mgr inż. Katarzyna Zimoródzka
Data:	maj 2017

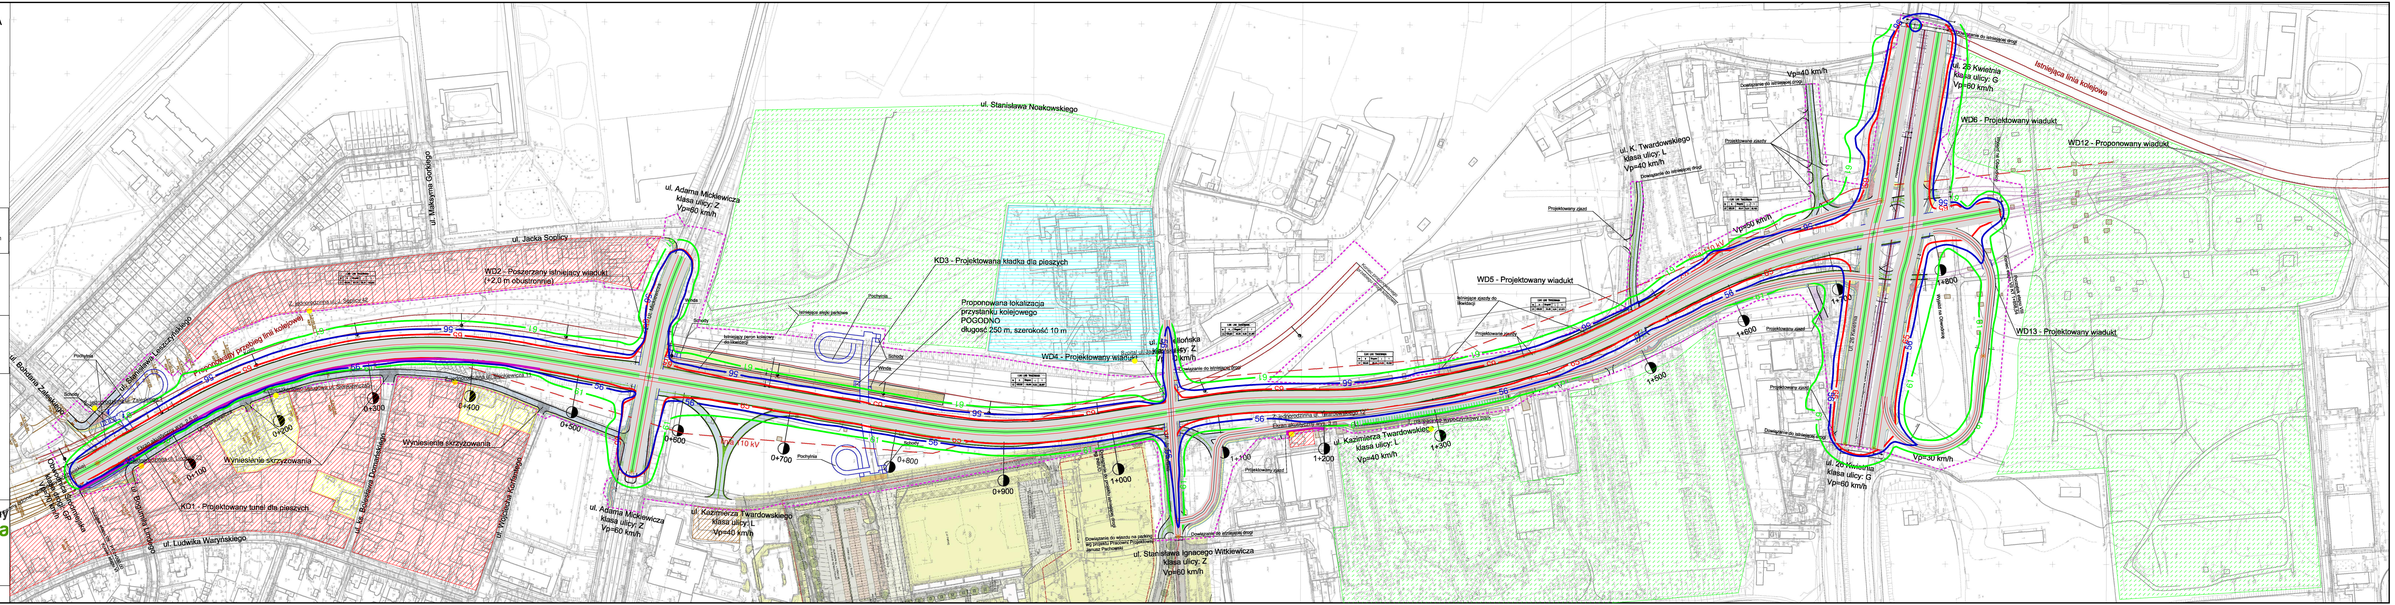
ul. Stanisława Noakowskiego
ul. Adama Mickiewicza
klasa ulicy: Z
Vp=60 km/h
ul. Jacka Soplicy
ul. Maksyma Gorkiego
ul. Ludwika Waryńskiego
ul. Ks. Bolesława Domańskiego
ul. Kazimierza Twardowskiego
klasa ulicy: L
Vp=40 km/h
ul. Stanisława Ignacego Witkiewicza
klasa ulicy: Z
Vp=60 km/h
ul. 29 Kwietnia
klasa ulicy: G
Vp=60 km/h
klasa ulicy: G
Vp=60 km/h
Istniejąca linia kolejowa
WD2 - Poszerzany istniejący wiadukt (+2,0 m obustronnie)
WD4 - Projektowany wiadukt
WD5 - Projektowany wiadukt
WD6 - Projektowany wiadukt
WD12 - Proponowany wiadukt
WD13 - Projektowany wiadukt
KD1 - Projektowany tunel dla pieszych
KD3 - Projektowana kładka dla pieszych
Proponowana lokalizacja przystanku kolejowego POGODNO
długość: 250 m, szerokość: 10 m
Wyniesienie skrzyżowania
Vp=30 km/h
Vp=40 km/h
Vp=50 km/h
Projektowany ekran
