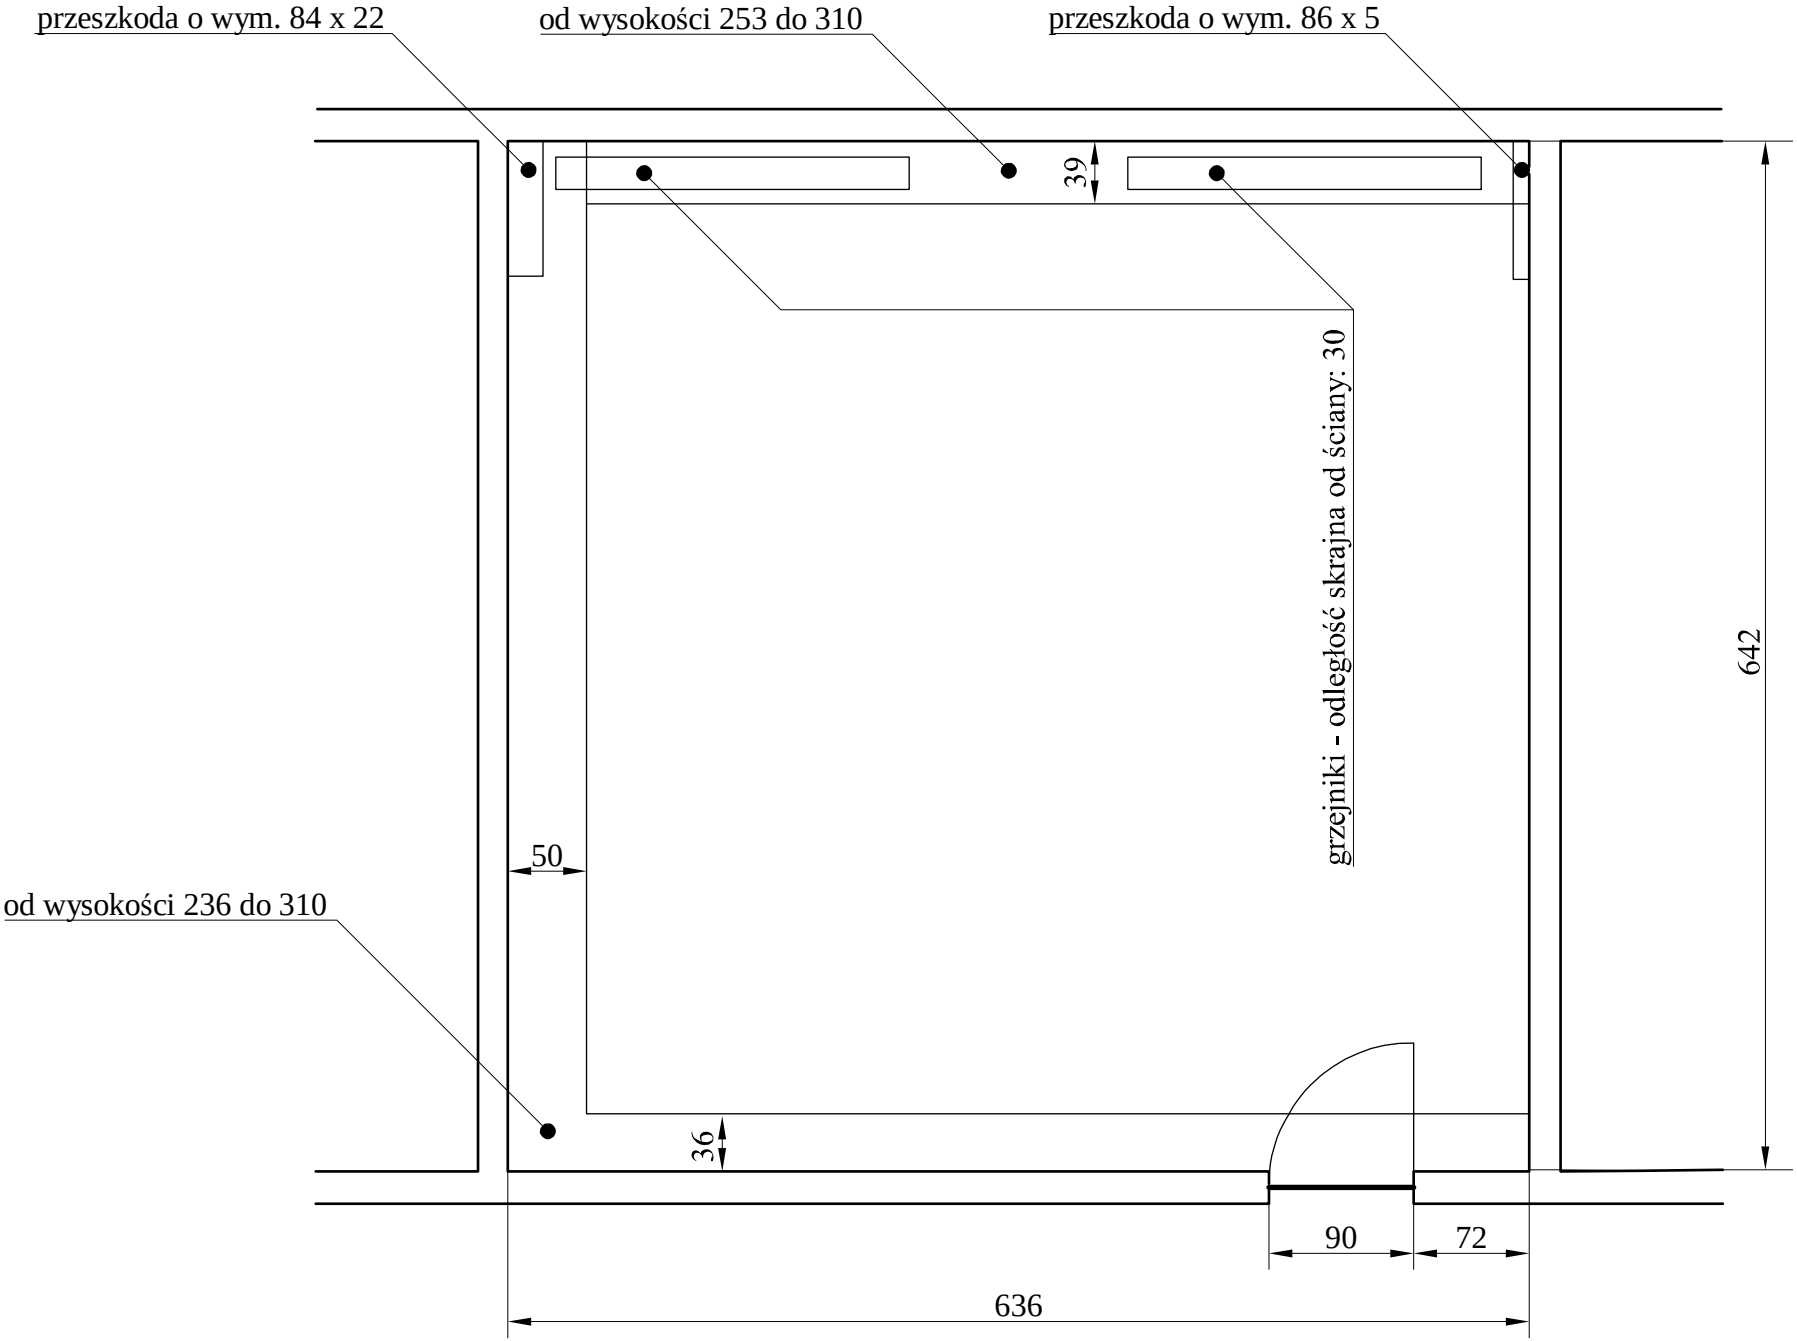

wysokość pomieszczenia: 310

lampy skrajnie od sufitu: 60 (można podnieść ok 20 cm)